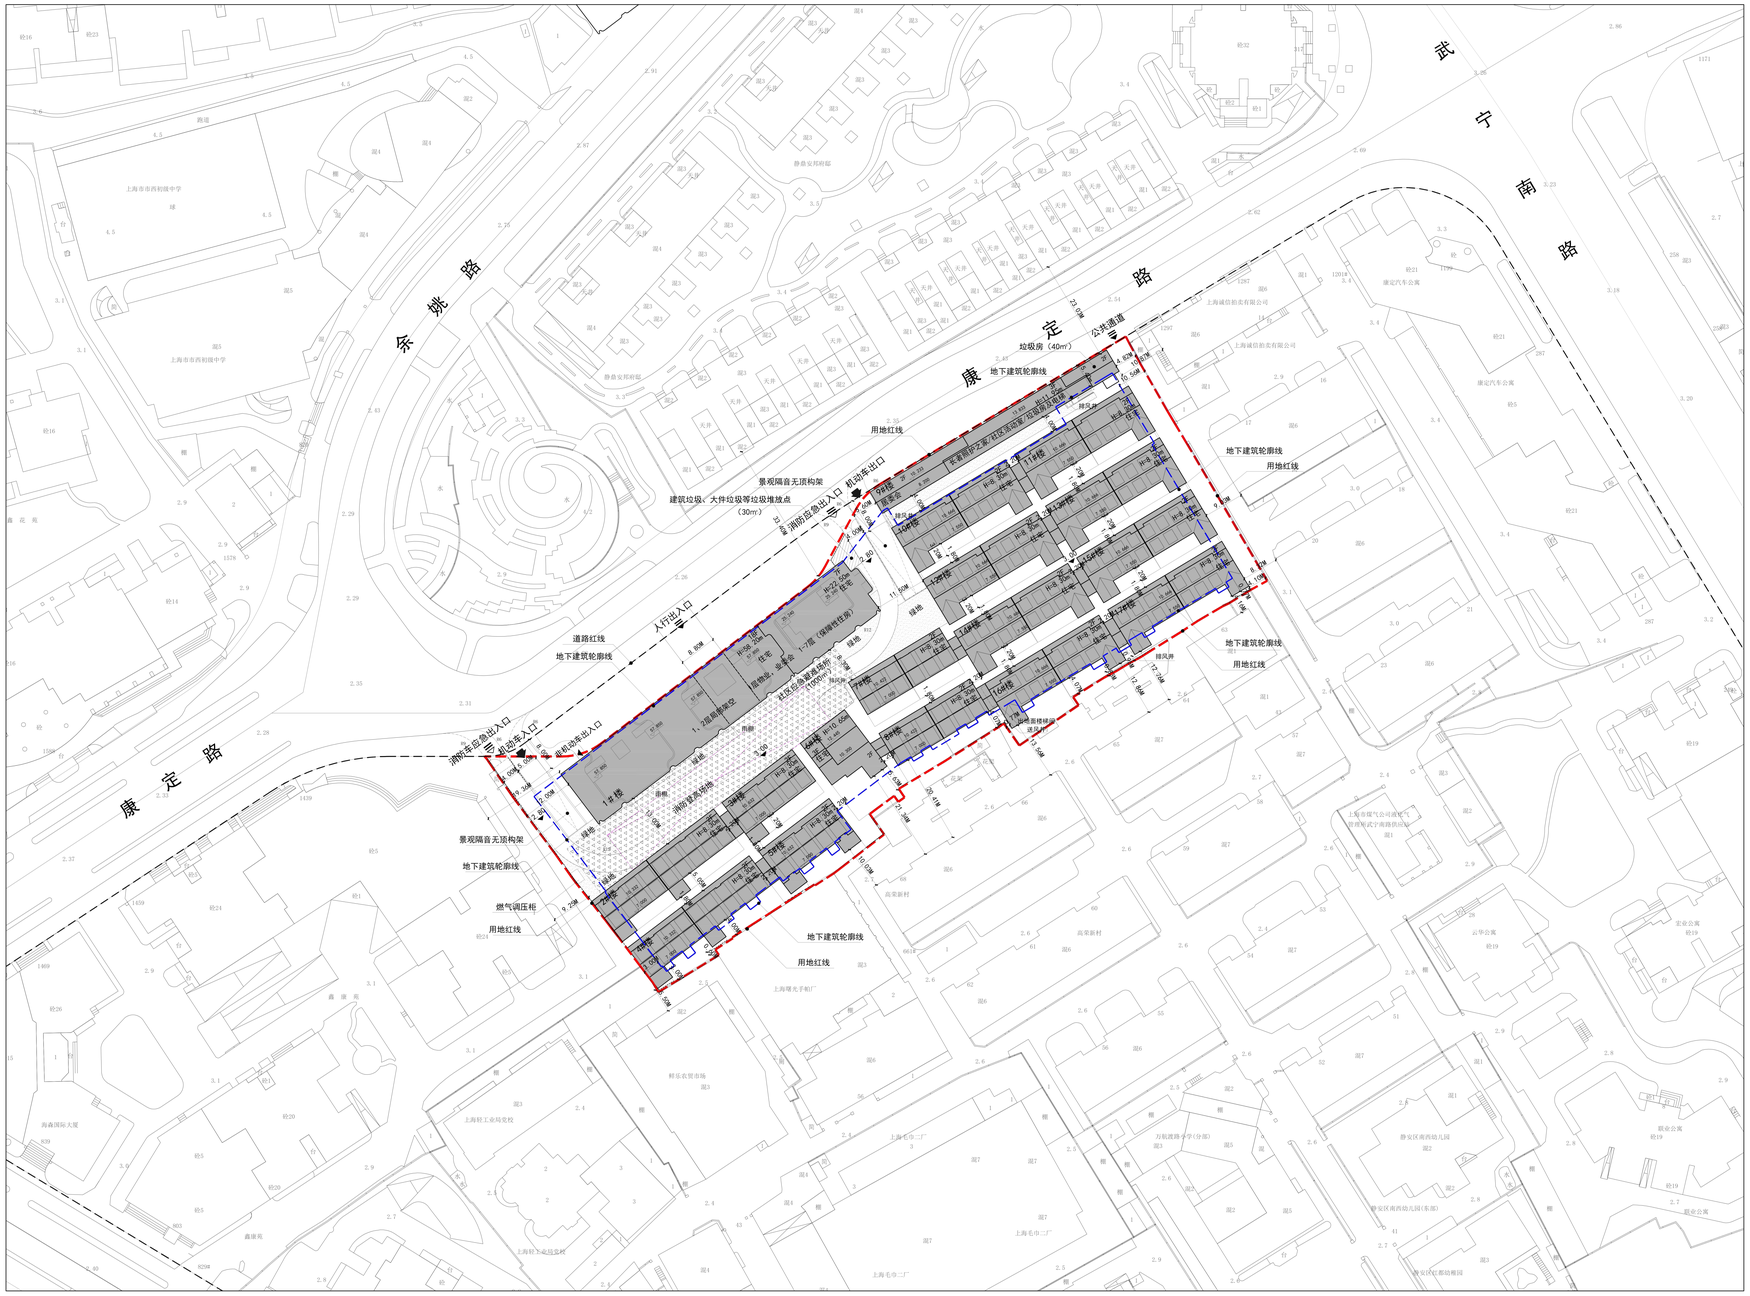# 静安区曹家渡社区C050301单元4-3b地块项目
# 建筑工程设计方案规划公示总平面图