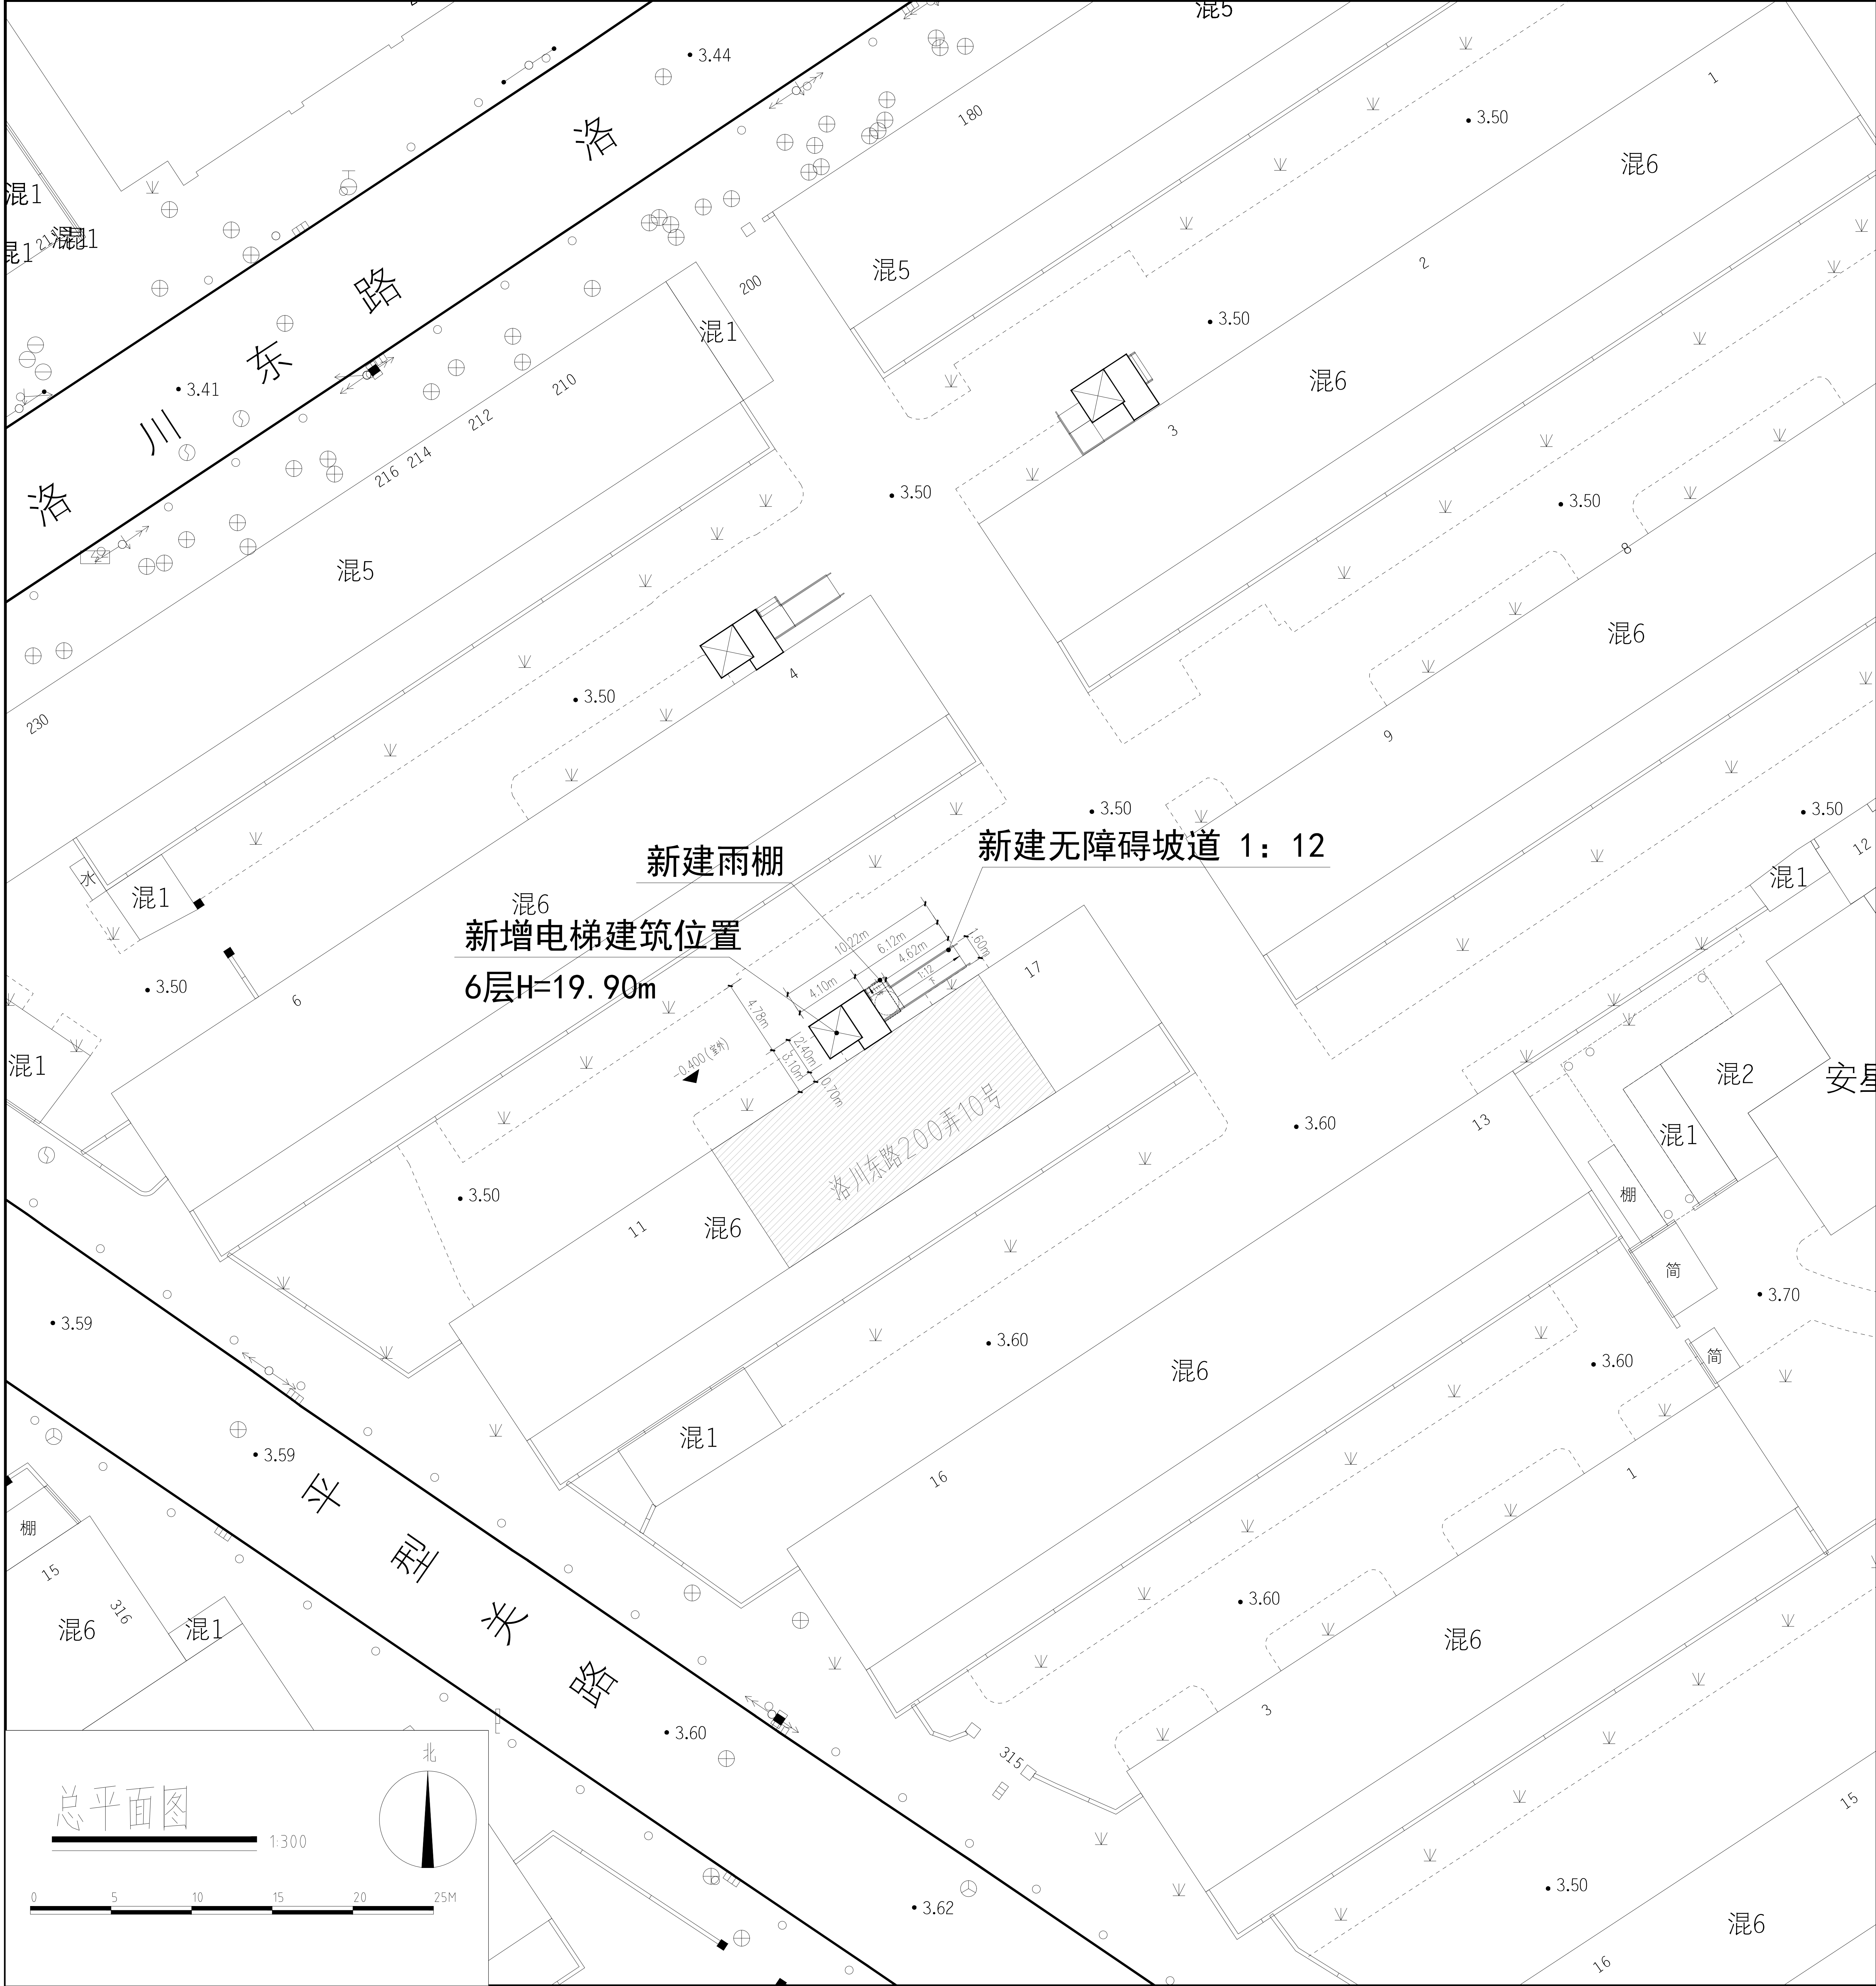




既有多层住宅加装电梯 规划方案公示及公告

建设单位名称：上海市静安区唐家沙地区业主委员会

建设项目名称：上海市静安区洛川东路200弄10号

既有多层住宅加装电梯项目

建设项目地址：洛川东路200弄10号

建设工程性质：既有多层住宅加装电梯

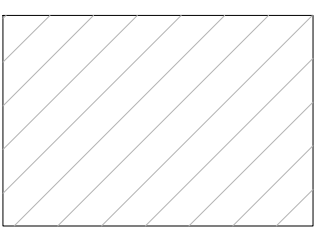
公示单位：上海市静安区规划和自然资源局

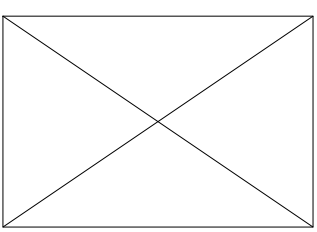
公示期限：2025年12月2日至2025年12月11日

反馈意见截止日至：2025年12月18日

电子邮箱：ghzyjxkk@jingan.gov.cn

图 例

 加装电梯建筑

 加装电梯位置

H 电梯高度

上海市静安区规划和自然资源局

2025年12月1日