



既有多层住宅加装电梯 规划方案公示及公告

建设单位名称：上海市静安区广中西路818弄业主大会
建设工程名称：上海市静安区广中西路818弄小区15号单元楼
加装电梯改造工程
建设地点：上海市静安区广中西路818弄小区15号单元楼
建设工程性质：既有多层住宅加装电梯
公示期限：2022年09月30日至2022年10月10日
收集意见截止日期：2022年10月17日
电子邮箱：ghzyjxkk@jingan.gov.cn

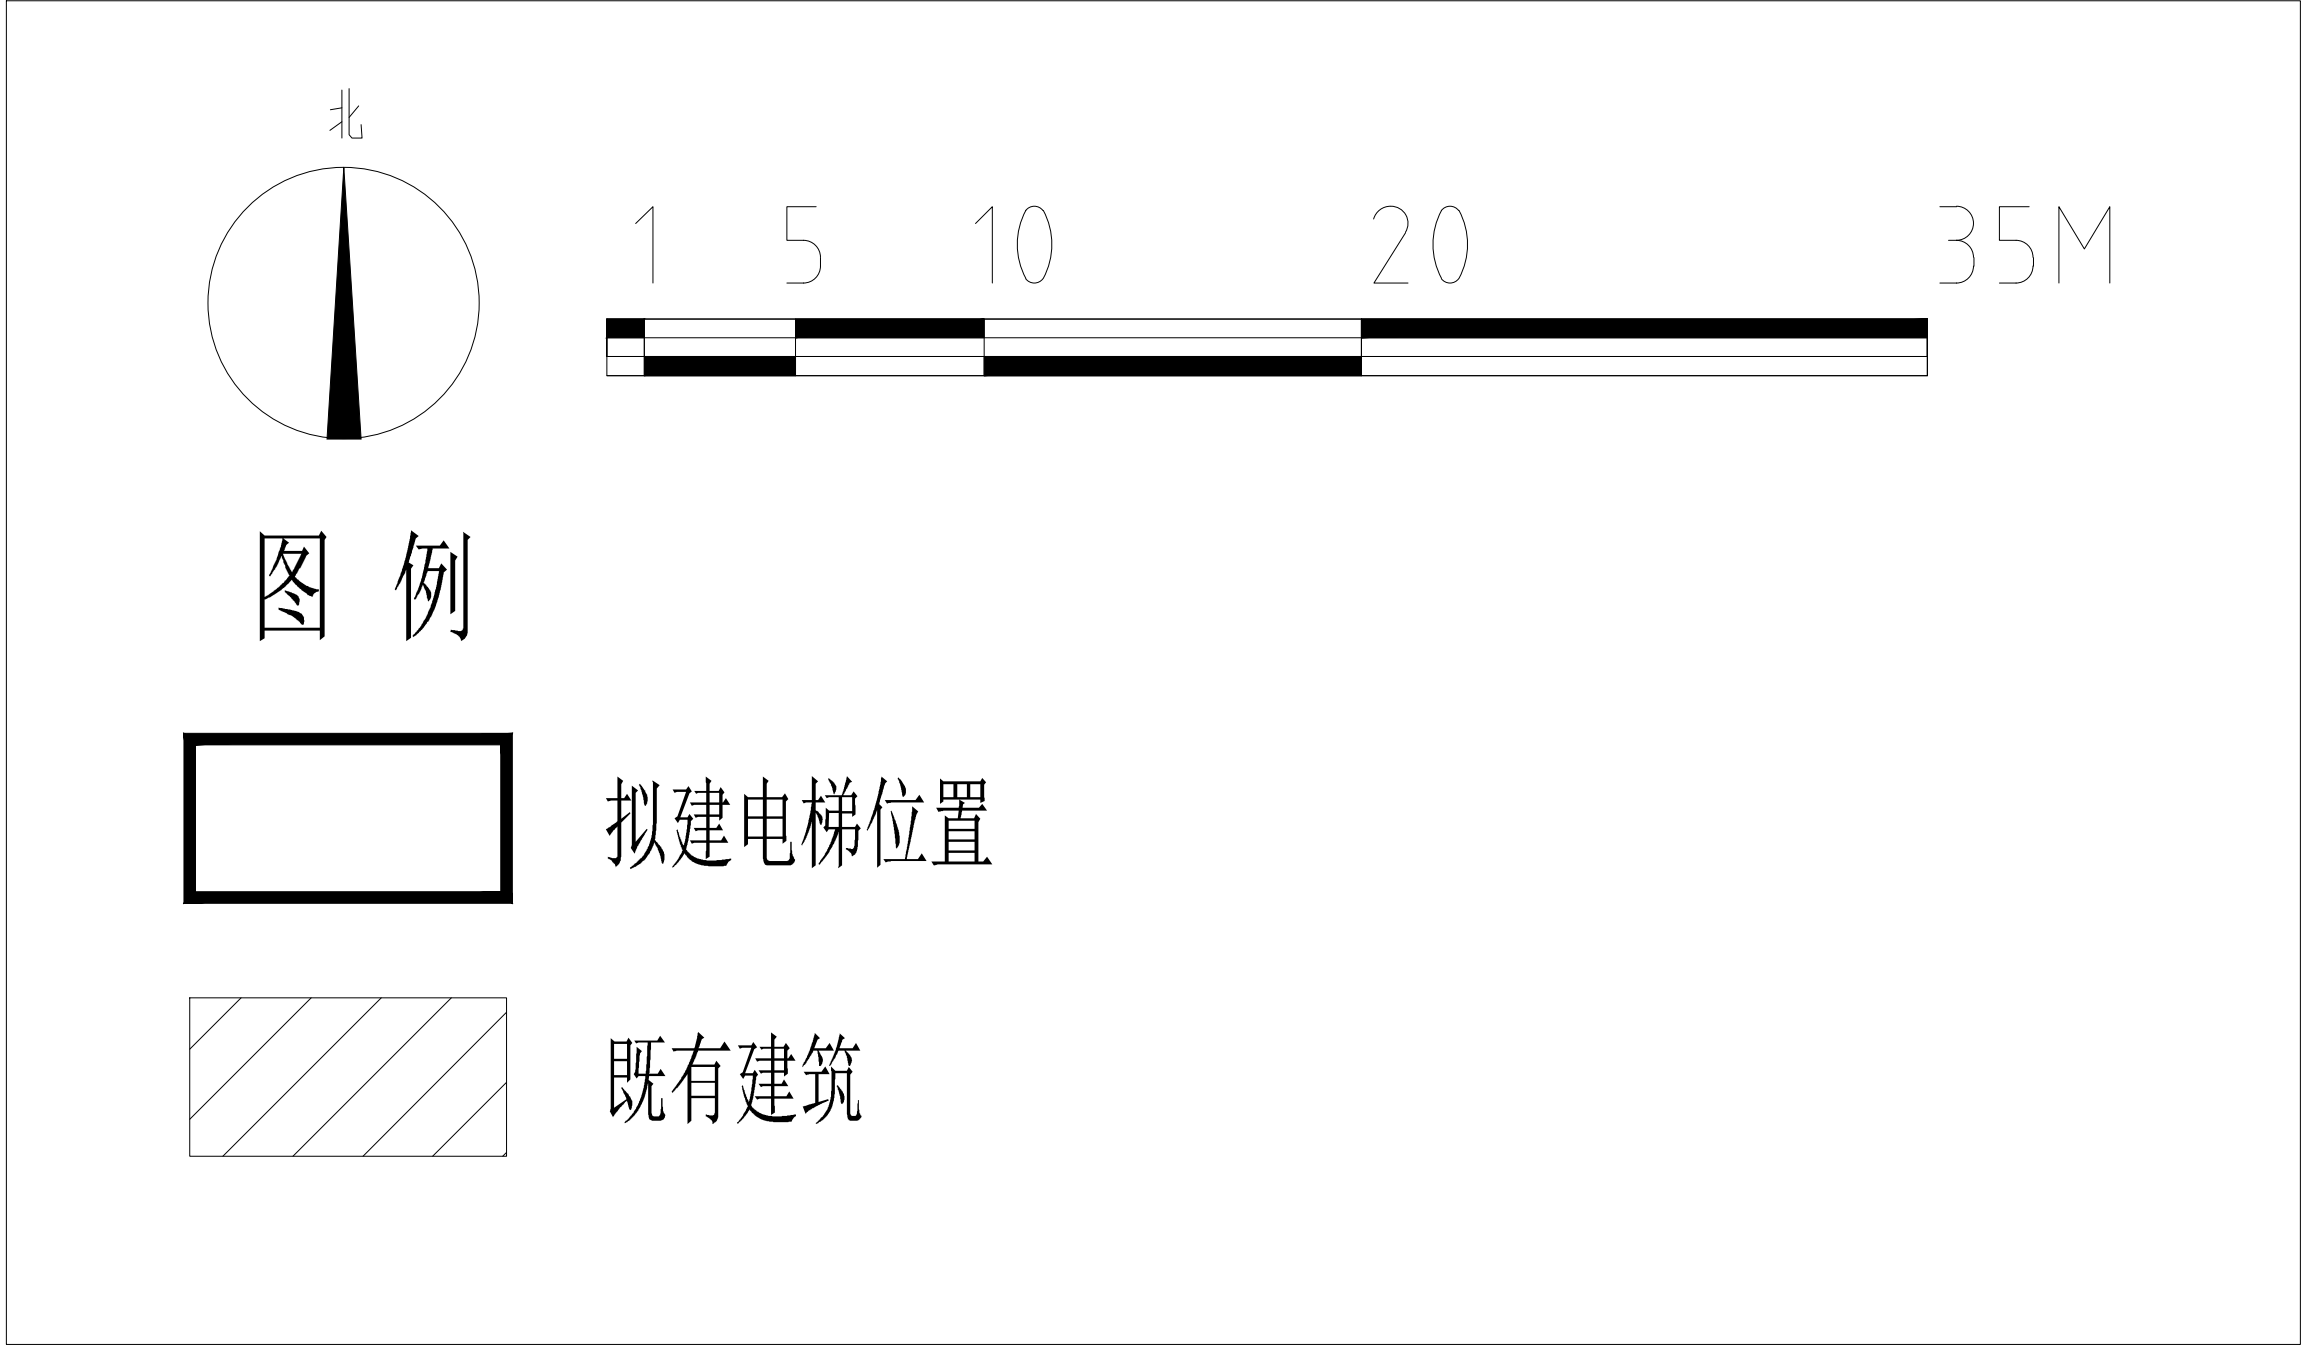

上海市静安区规划和自然资源局

2022年09月30日

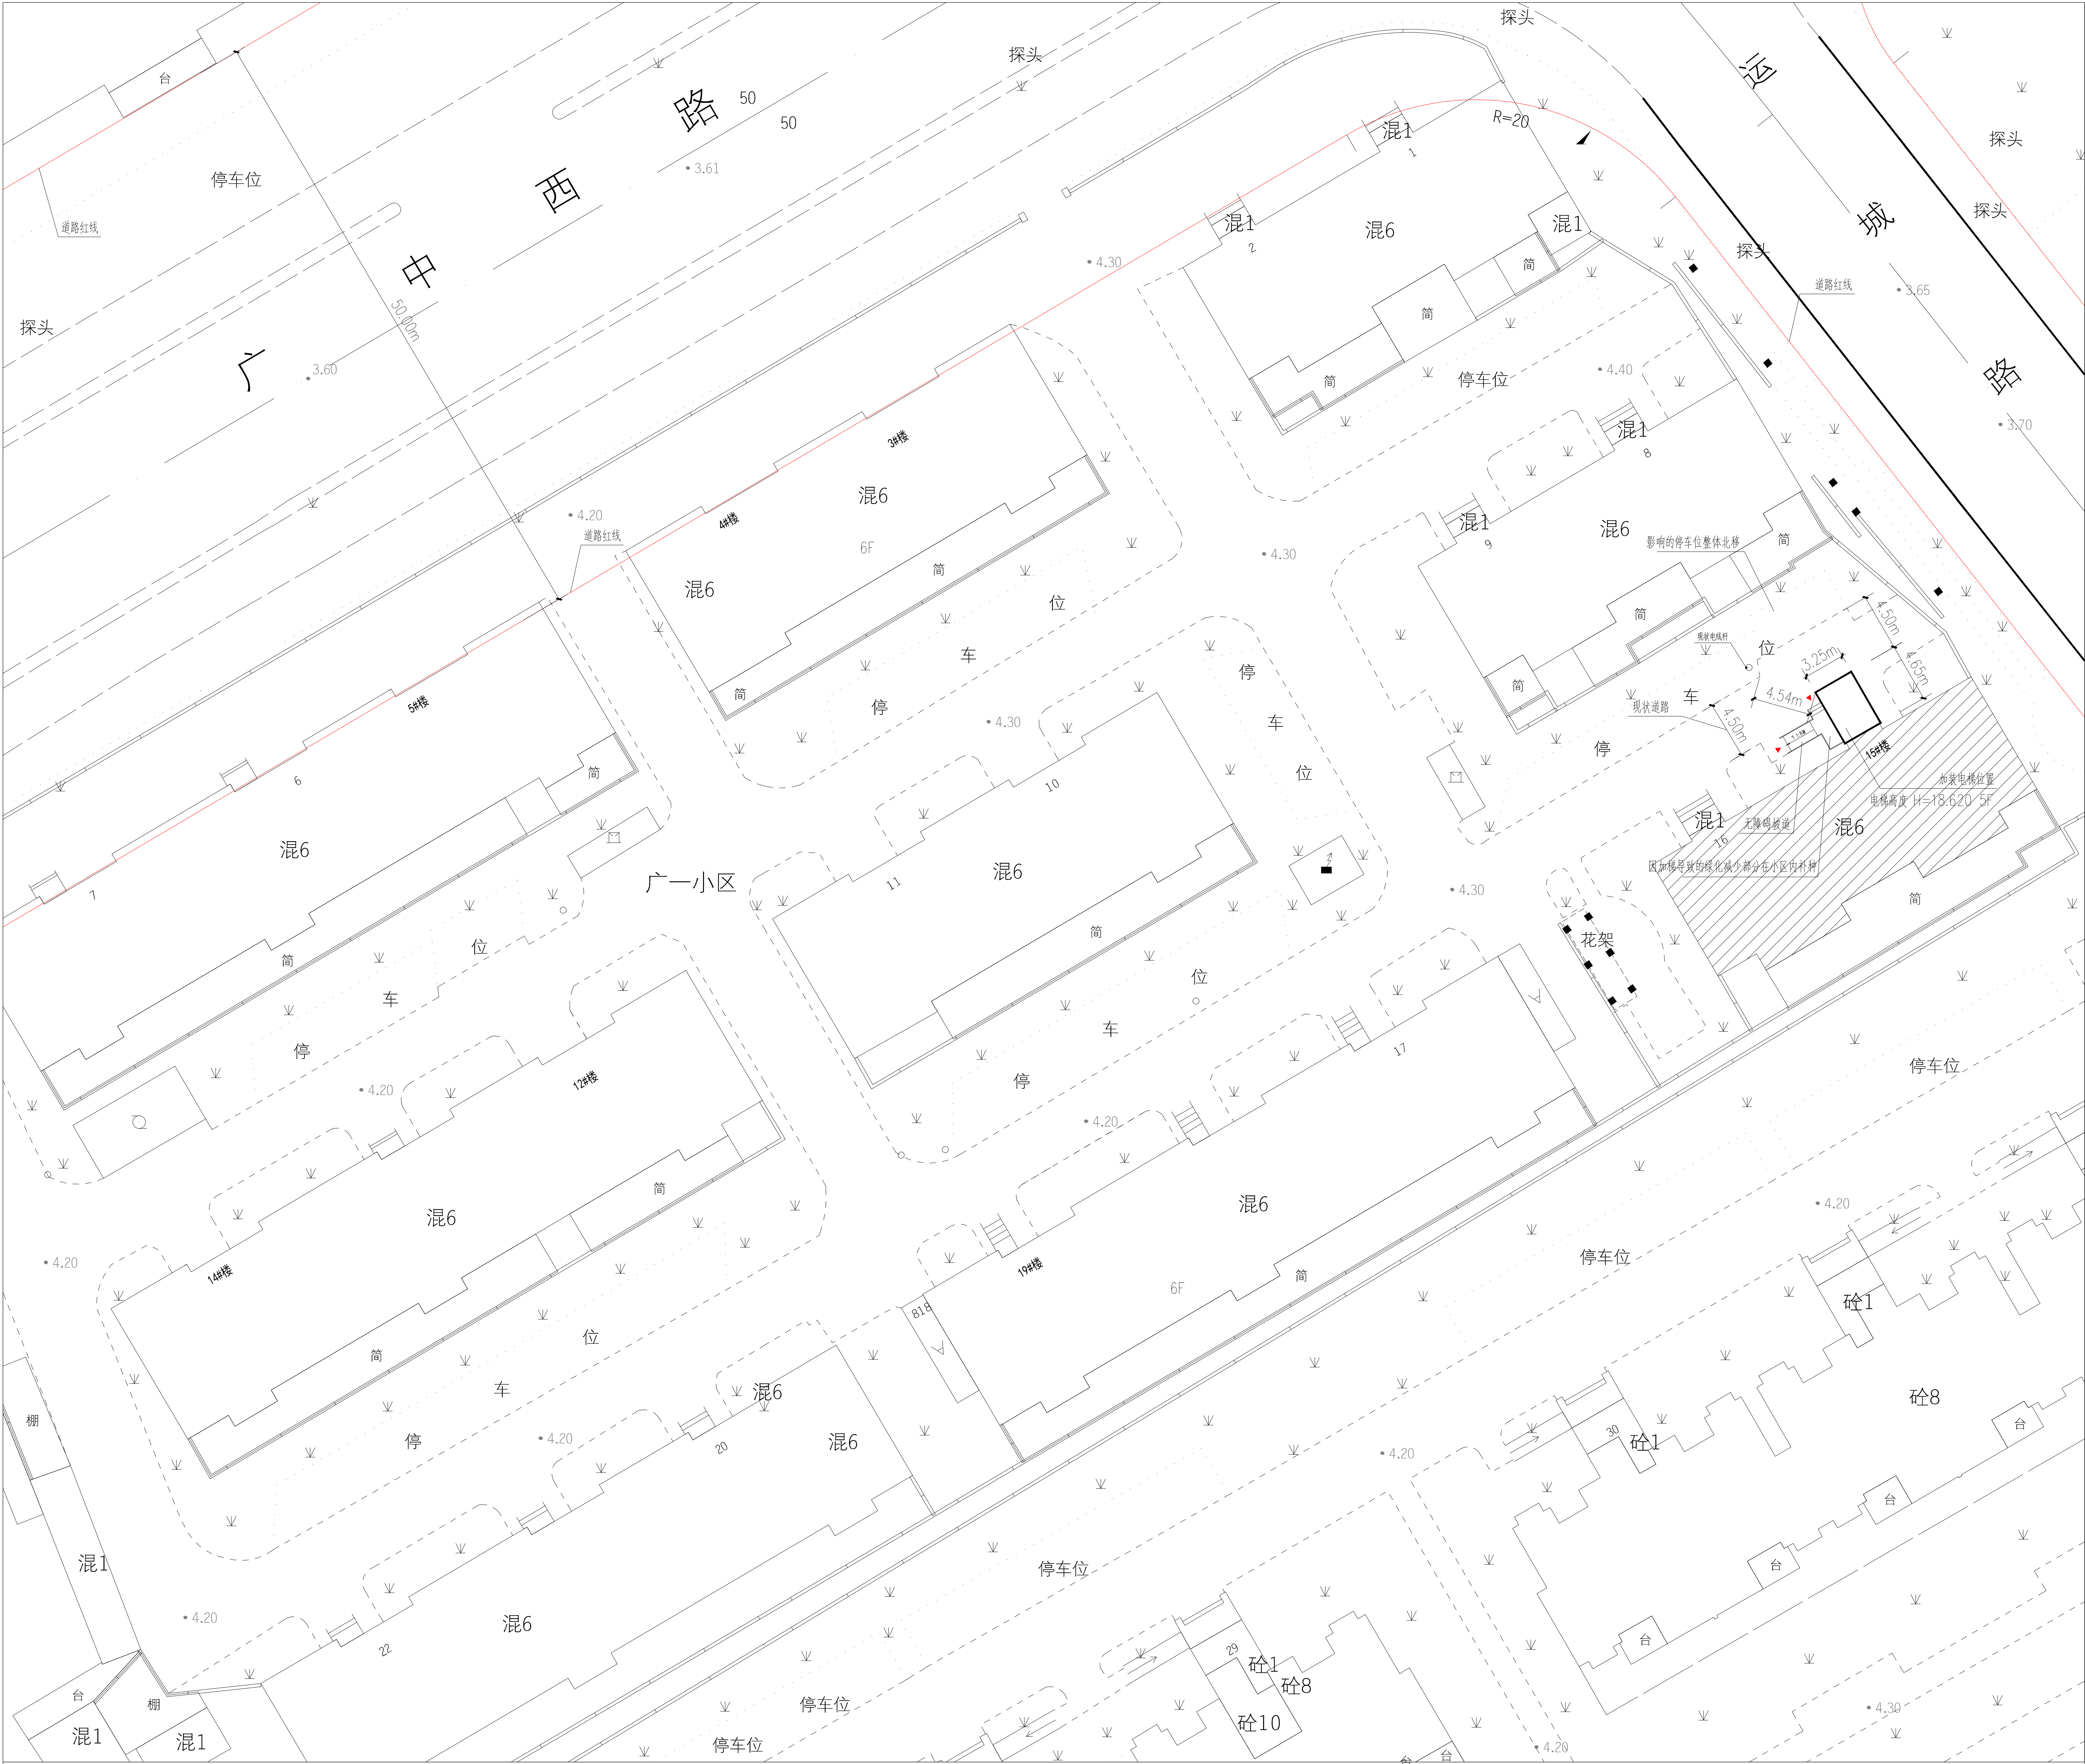

总平面图