


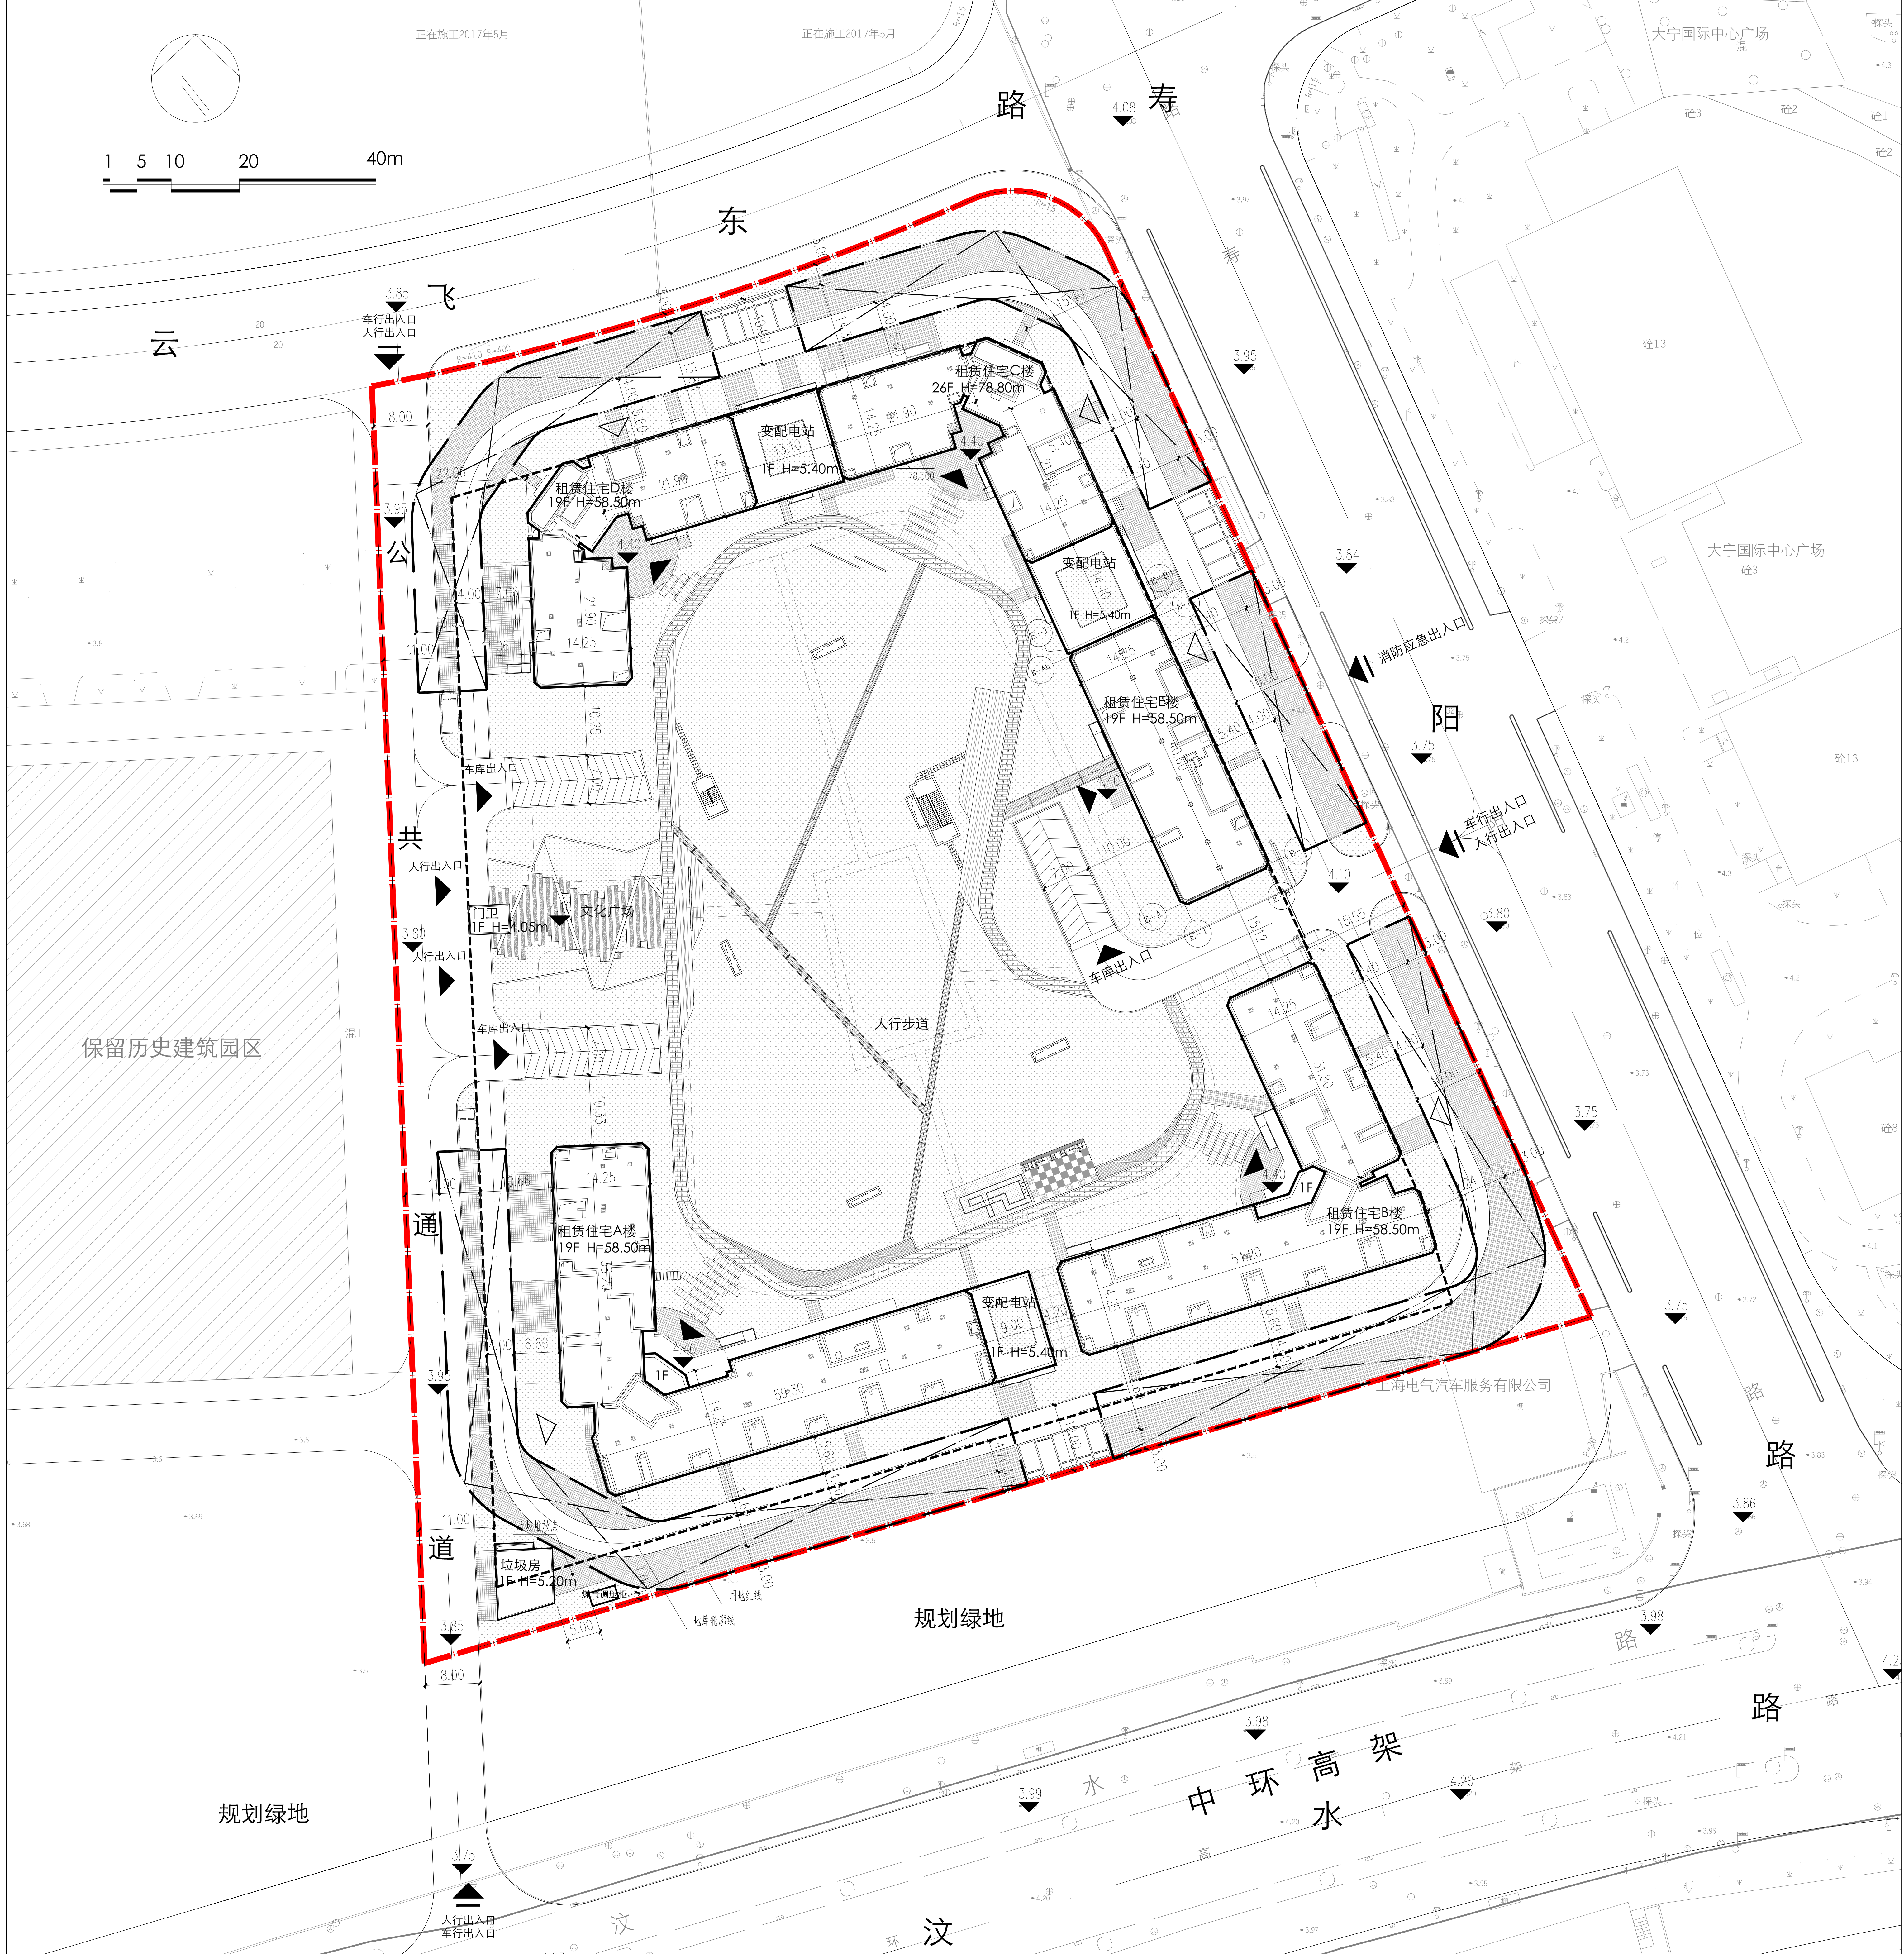

新建市北高新技术服务业园区
N070501单元22-01地块租赁住房项目
设计方案变更规划公示总平面图

图例：

	用地红线		拟建建筑
	地库轮廓线		绿地范围
	机动车停车位		
	消防登高场地	层数	建筑室外绝对标高
	基地出入口		建筑主出入口
	建筑次出入口 (通达机动车, 满足消防、救护、搬运等车辆的通行要求。)		

经济技术指标：
用地面积：25838.10m²
总建筑面积：111184.95m²
计容建筑面积：72346.68m²
容积率：2.80

公示期限：2023年11月16日至2023年11月25日
意见收集截止日期：2023年12月02日

上海市静安区规划和自然资源局
2023年11月16日

总平面布置图