



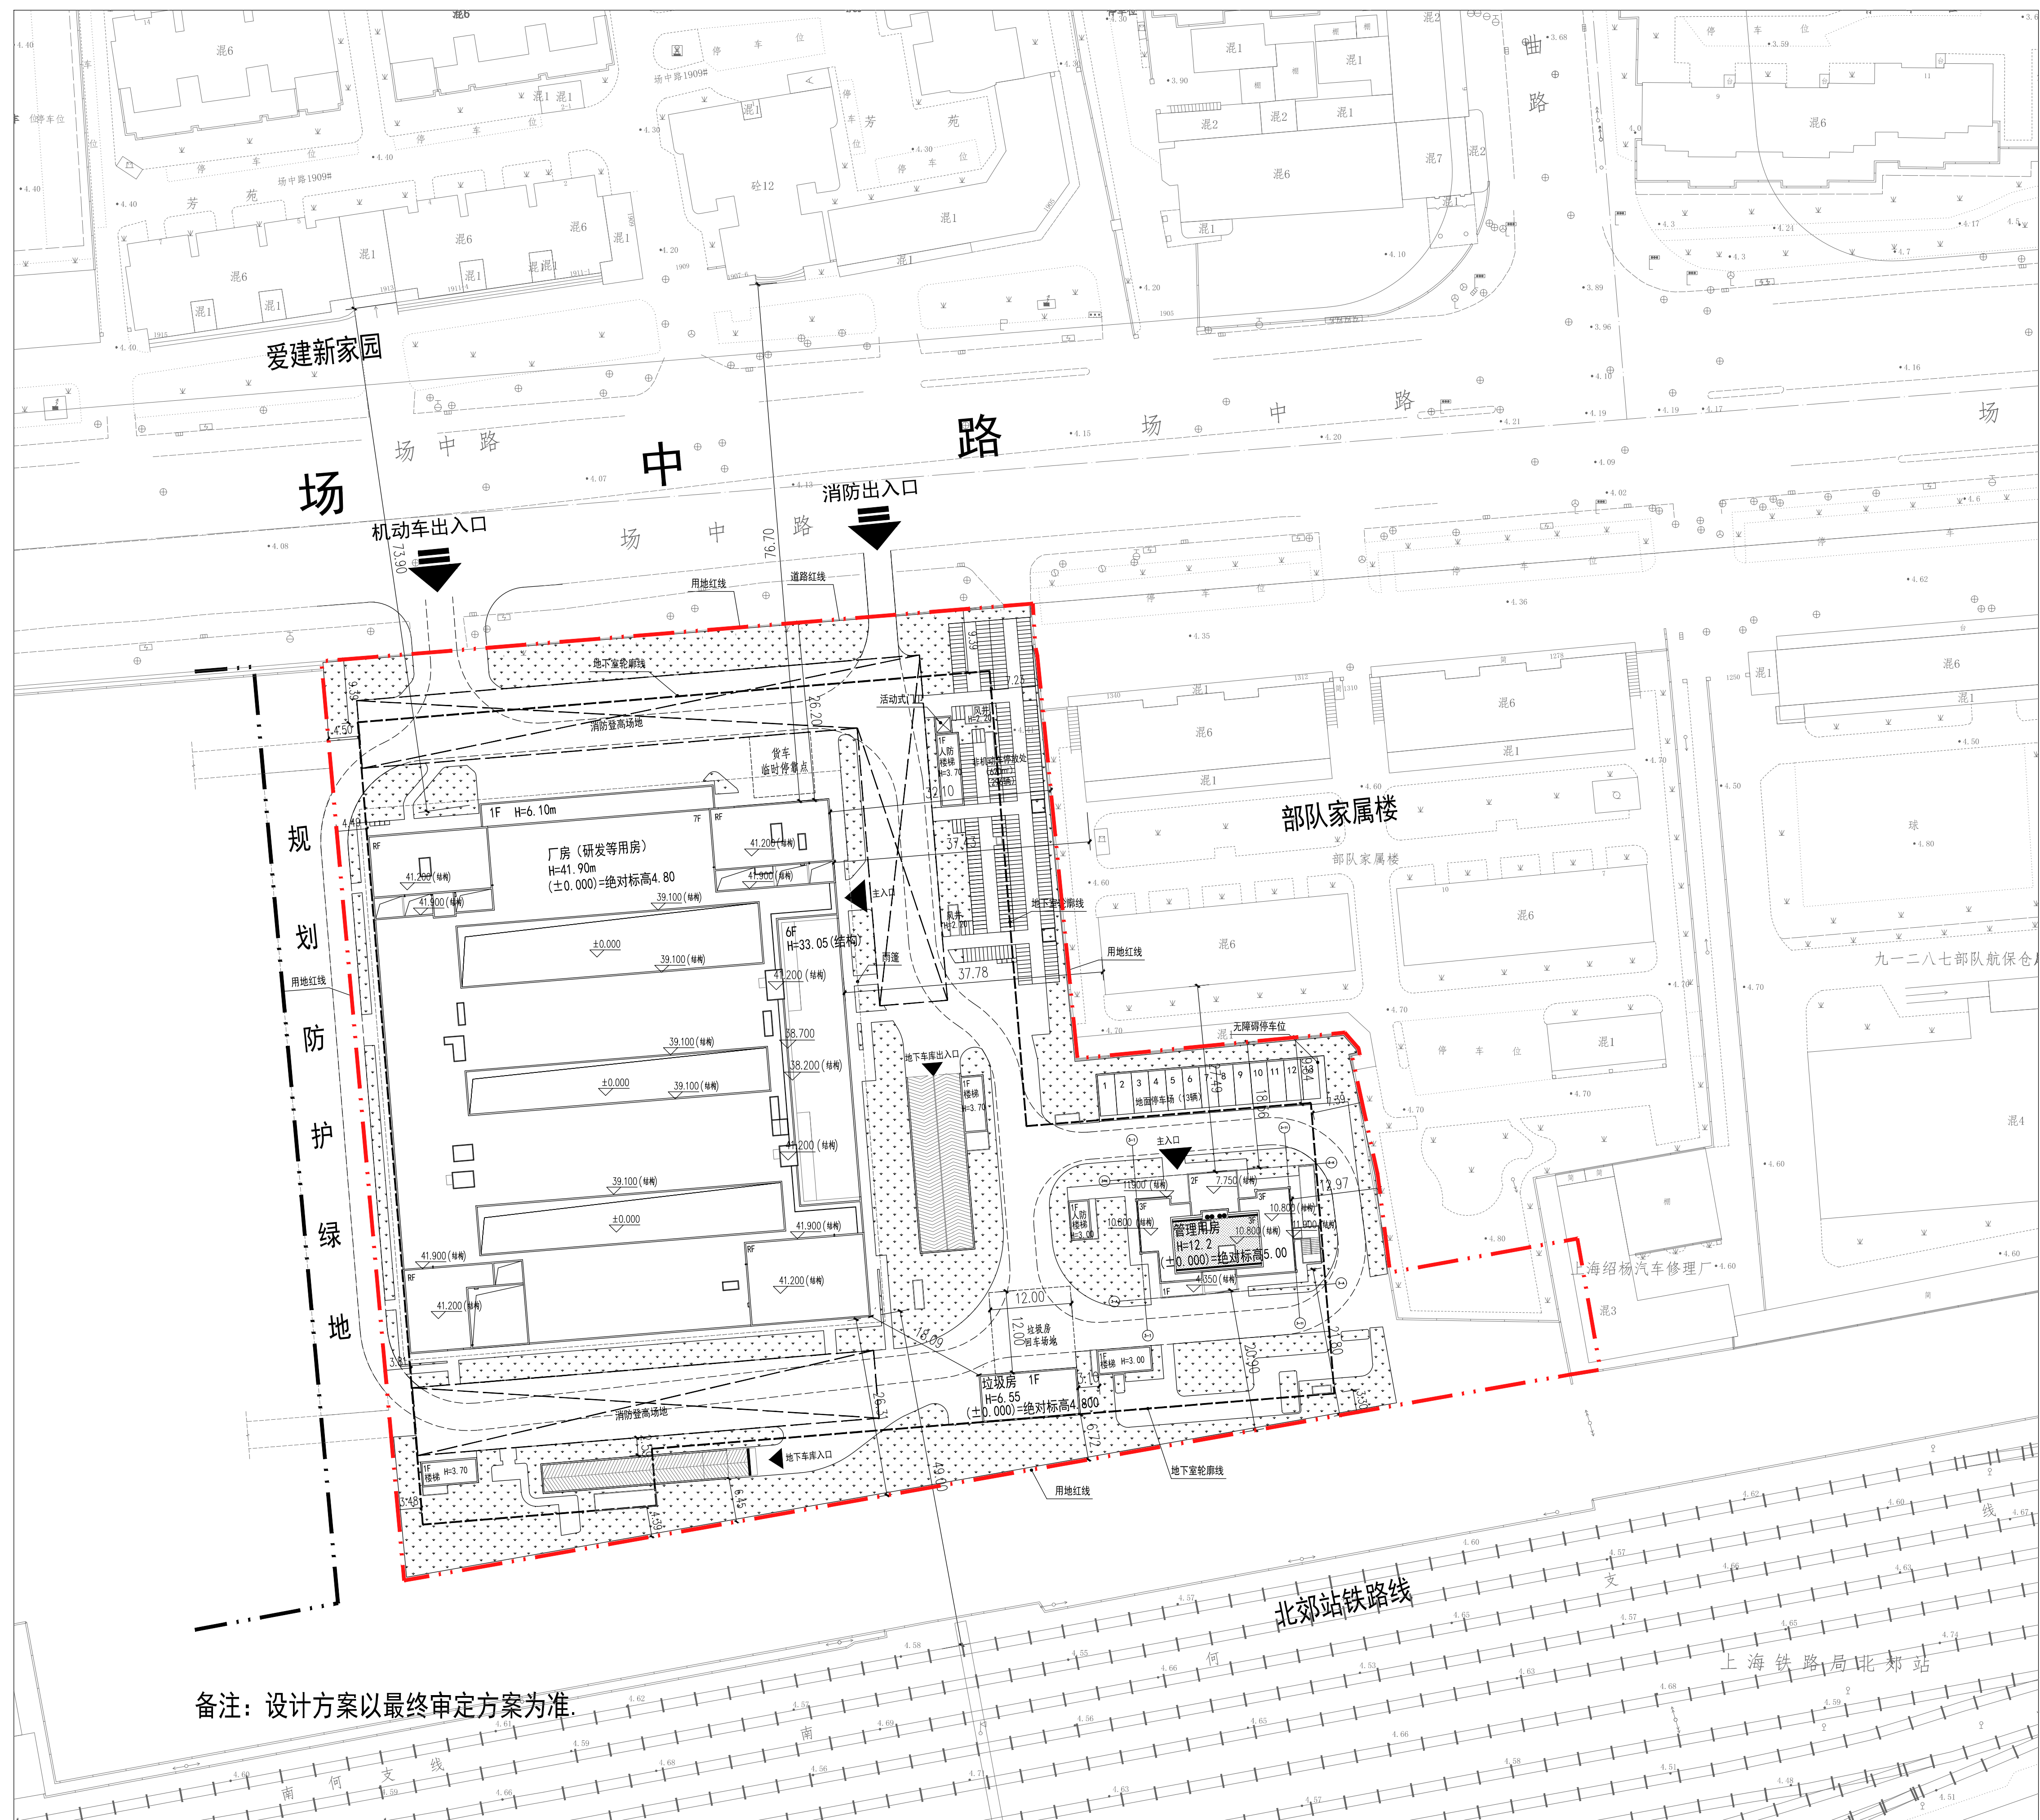

新建彭浦新村街道338街坊61丘厂房（研发等用房）项目 设计方案变更公示总平面图

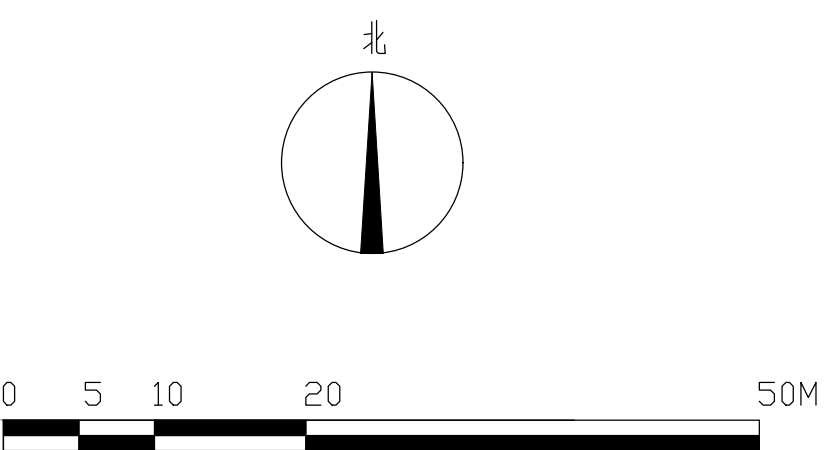

主要经济技术指标:

规划用地面积: 16760.60m²
本工程总建筑面积: 58493.26m²
本工程计容建筑面积: 33521.00m²
容积率: 2.0

图例:

-  建筑轮廓线
 -  用地红线
 -  地下室范围线
 -  绿地

上海市静安区规划和自然资源局
2024年11月19日

备注：设计方案以最终审定方案为准。