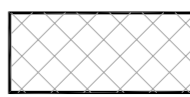
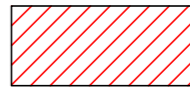
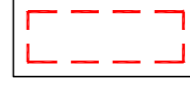
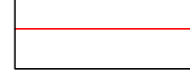



既有多层住宅加装电梯 规划方案公示及公告

建设单位名称: 上海市静安区永和二村业主委员会(第四届)
建设项目名称: 上海市静安区高平路774弄14号加装电梯工程
建设项目地址: 上海市静安区高平路774弄14号
建设工程性质: 既有多层住宅加装电梯

公示单位: 上海市静安区规划和自然资源局
公示期限: 2025年7月22日至2025年7月31日
反馈意见截止日期: 2025年8月7日
电子邮箱: ghzyj_xkk@jingan.gov.cn

图例:

- 加装电梯建筑: 
- 加装电梯位置: 
- 建设用地红线: 
- 规划道路红线: 

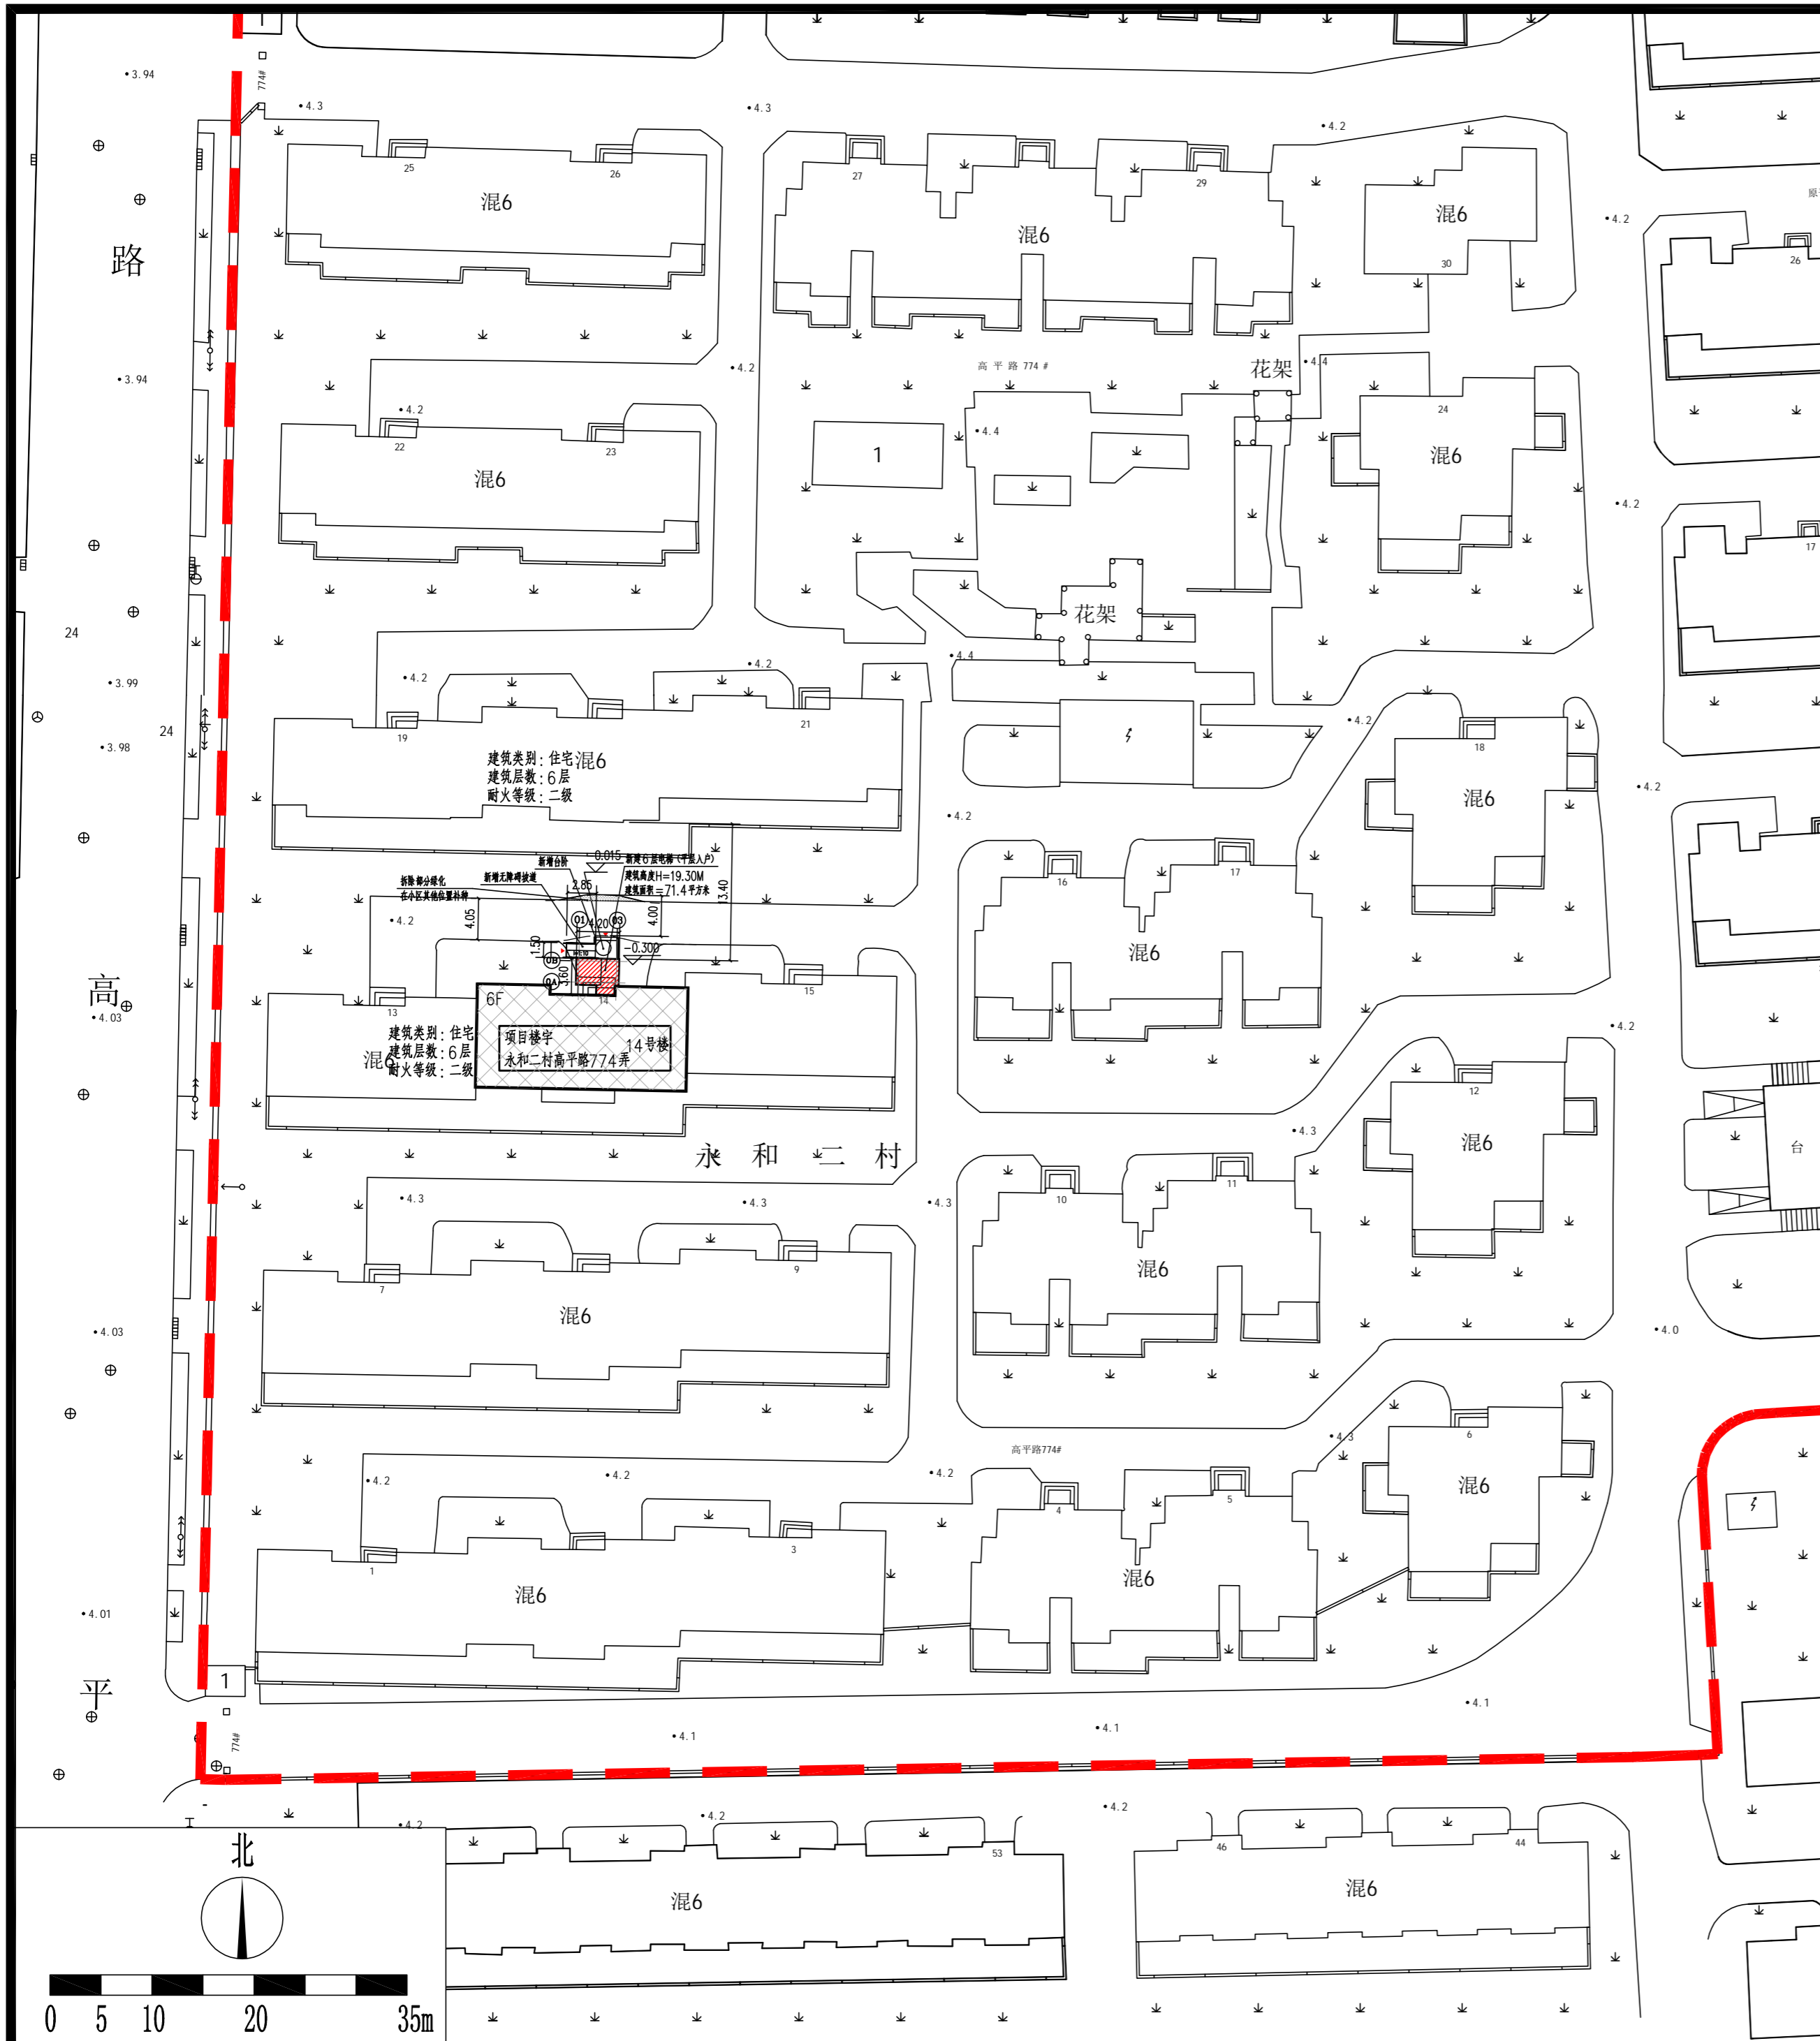

上海市静安区规划和自然资源局
2025年 7月21日