



既有多层住宅加装电梯
规划方案公示及公告

建设单位名称：上海市静安区永和丽园业主委员会
建设工程名称：阳城路100弄1号楼
加装电梯改造工程
建设工程地址：阳城路100弄1号楼
建设工程性质：既有多层住宅加装电梯


公示单位：上海市静安区规划和自然资源局
公告期限：2022年11月25日至2022年12月05日
收集意见截至日期：2022年12月12日

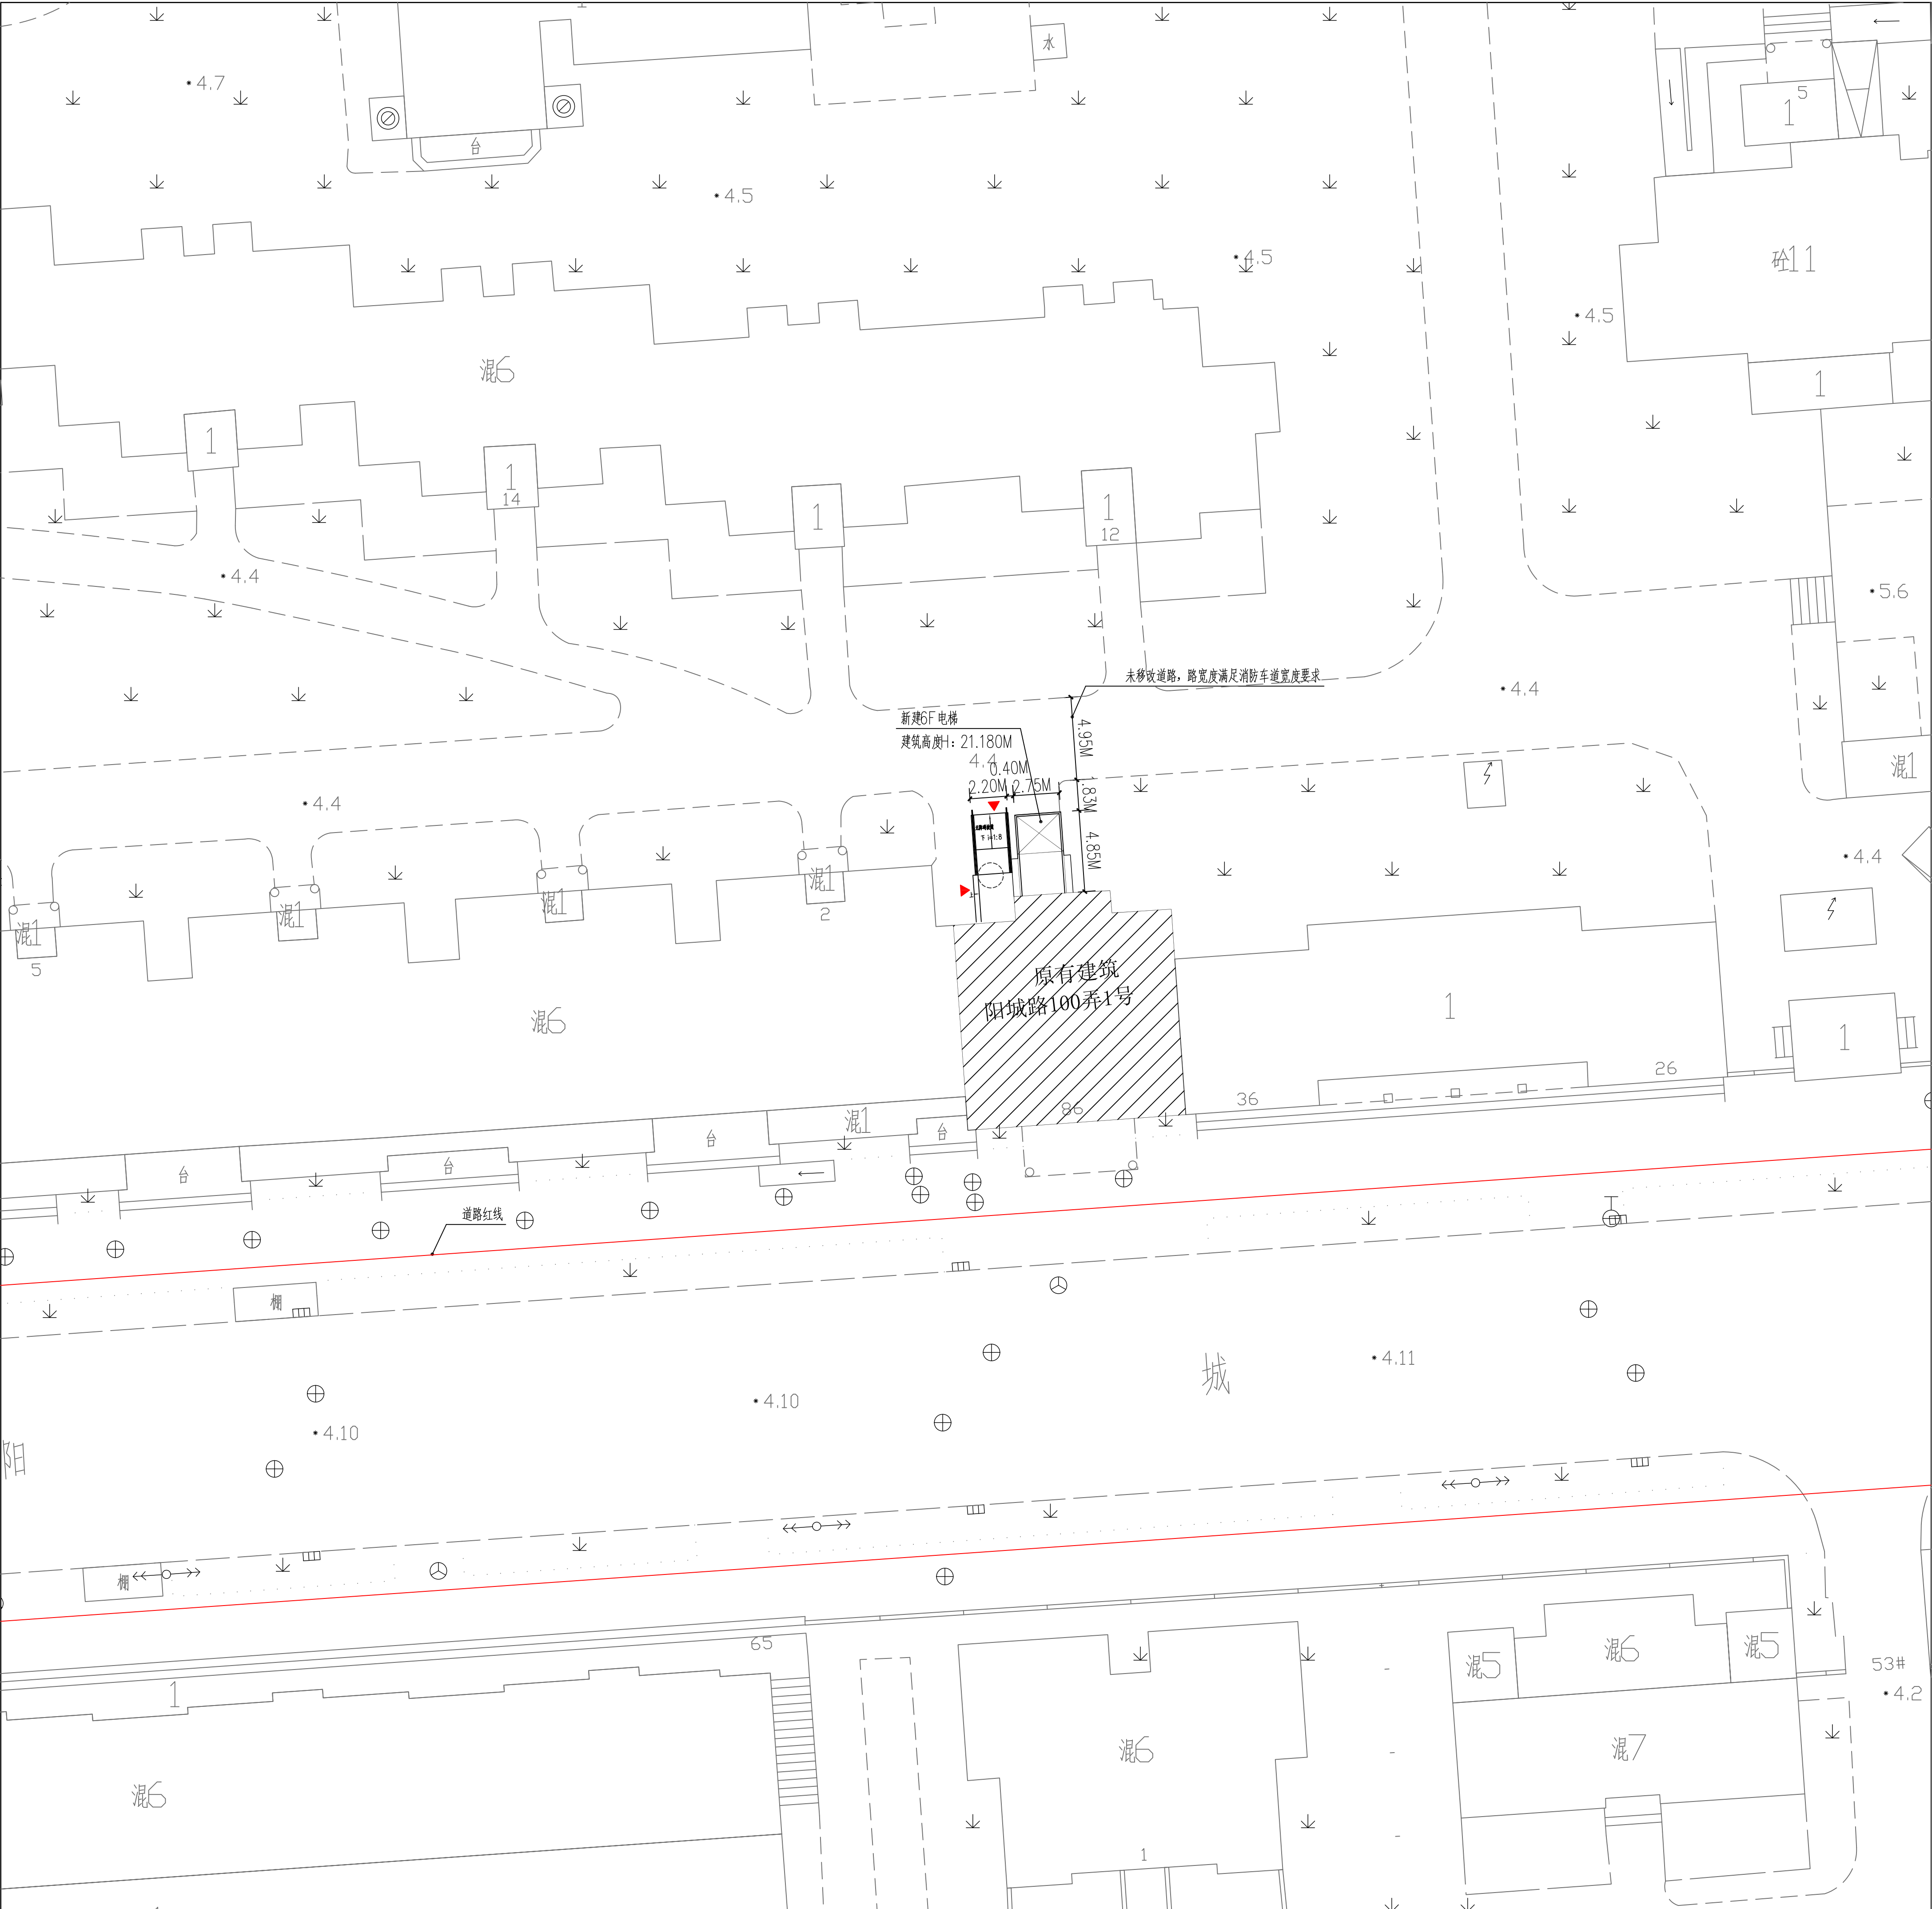


注：本小区绿化将统筹考虑

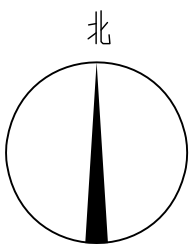


图例：

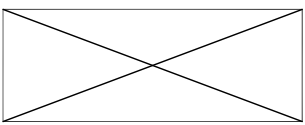

拟建电梯

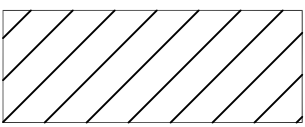

原有建筑

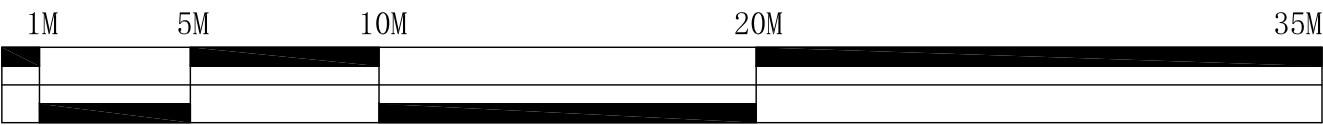

上海市静安区规划和自然资源局

2022年11月25日