

既有多层住宅加装电梯
规划方案公示及公告

建设单位名称：上海市静安区昌盛苑第四届业主委员会

项目名称：静安区曲沃路321弄33号加装电梯工程

项目基地位置：静安区曲沃路321弄33号

工程性质：既有多层住宅加装电梯

公示单位：上海市静安区规划和自然资源局

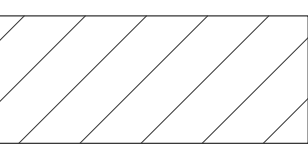
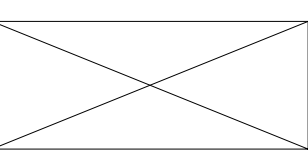
公告期限：2026年 3 月 14 日至 2026年 3 月 23 日

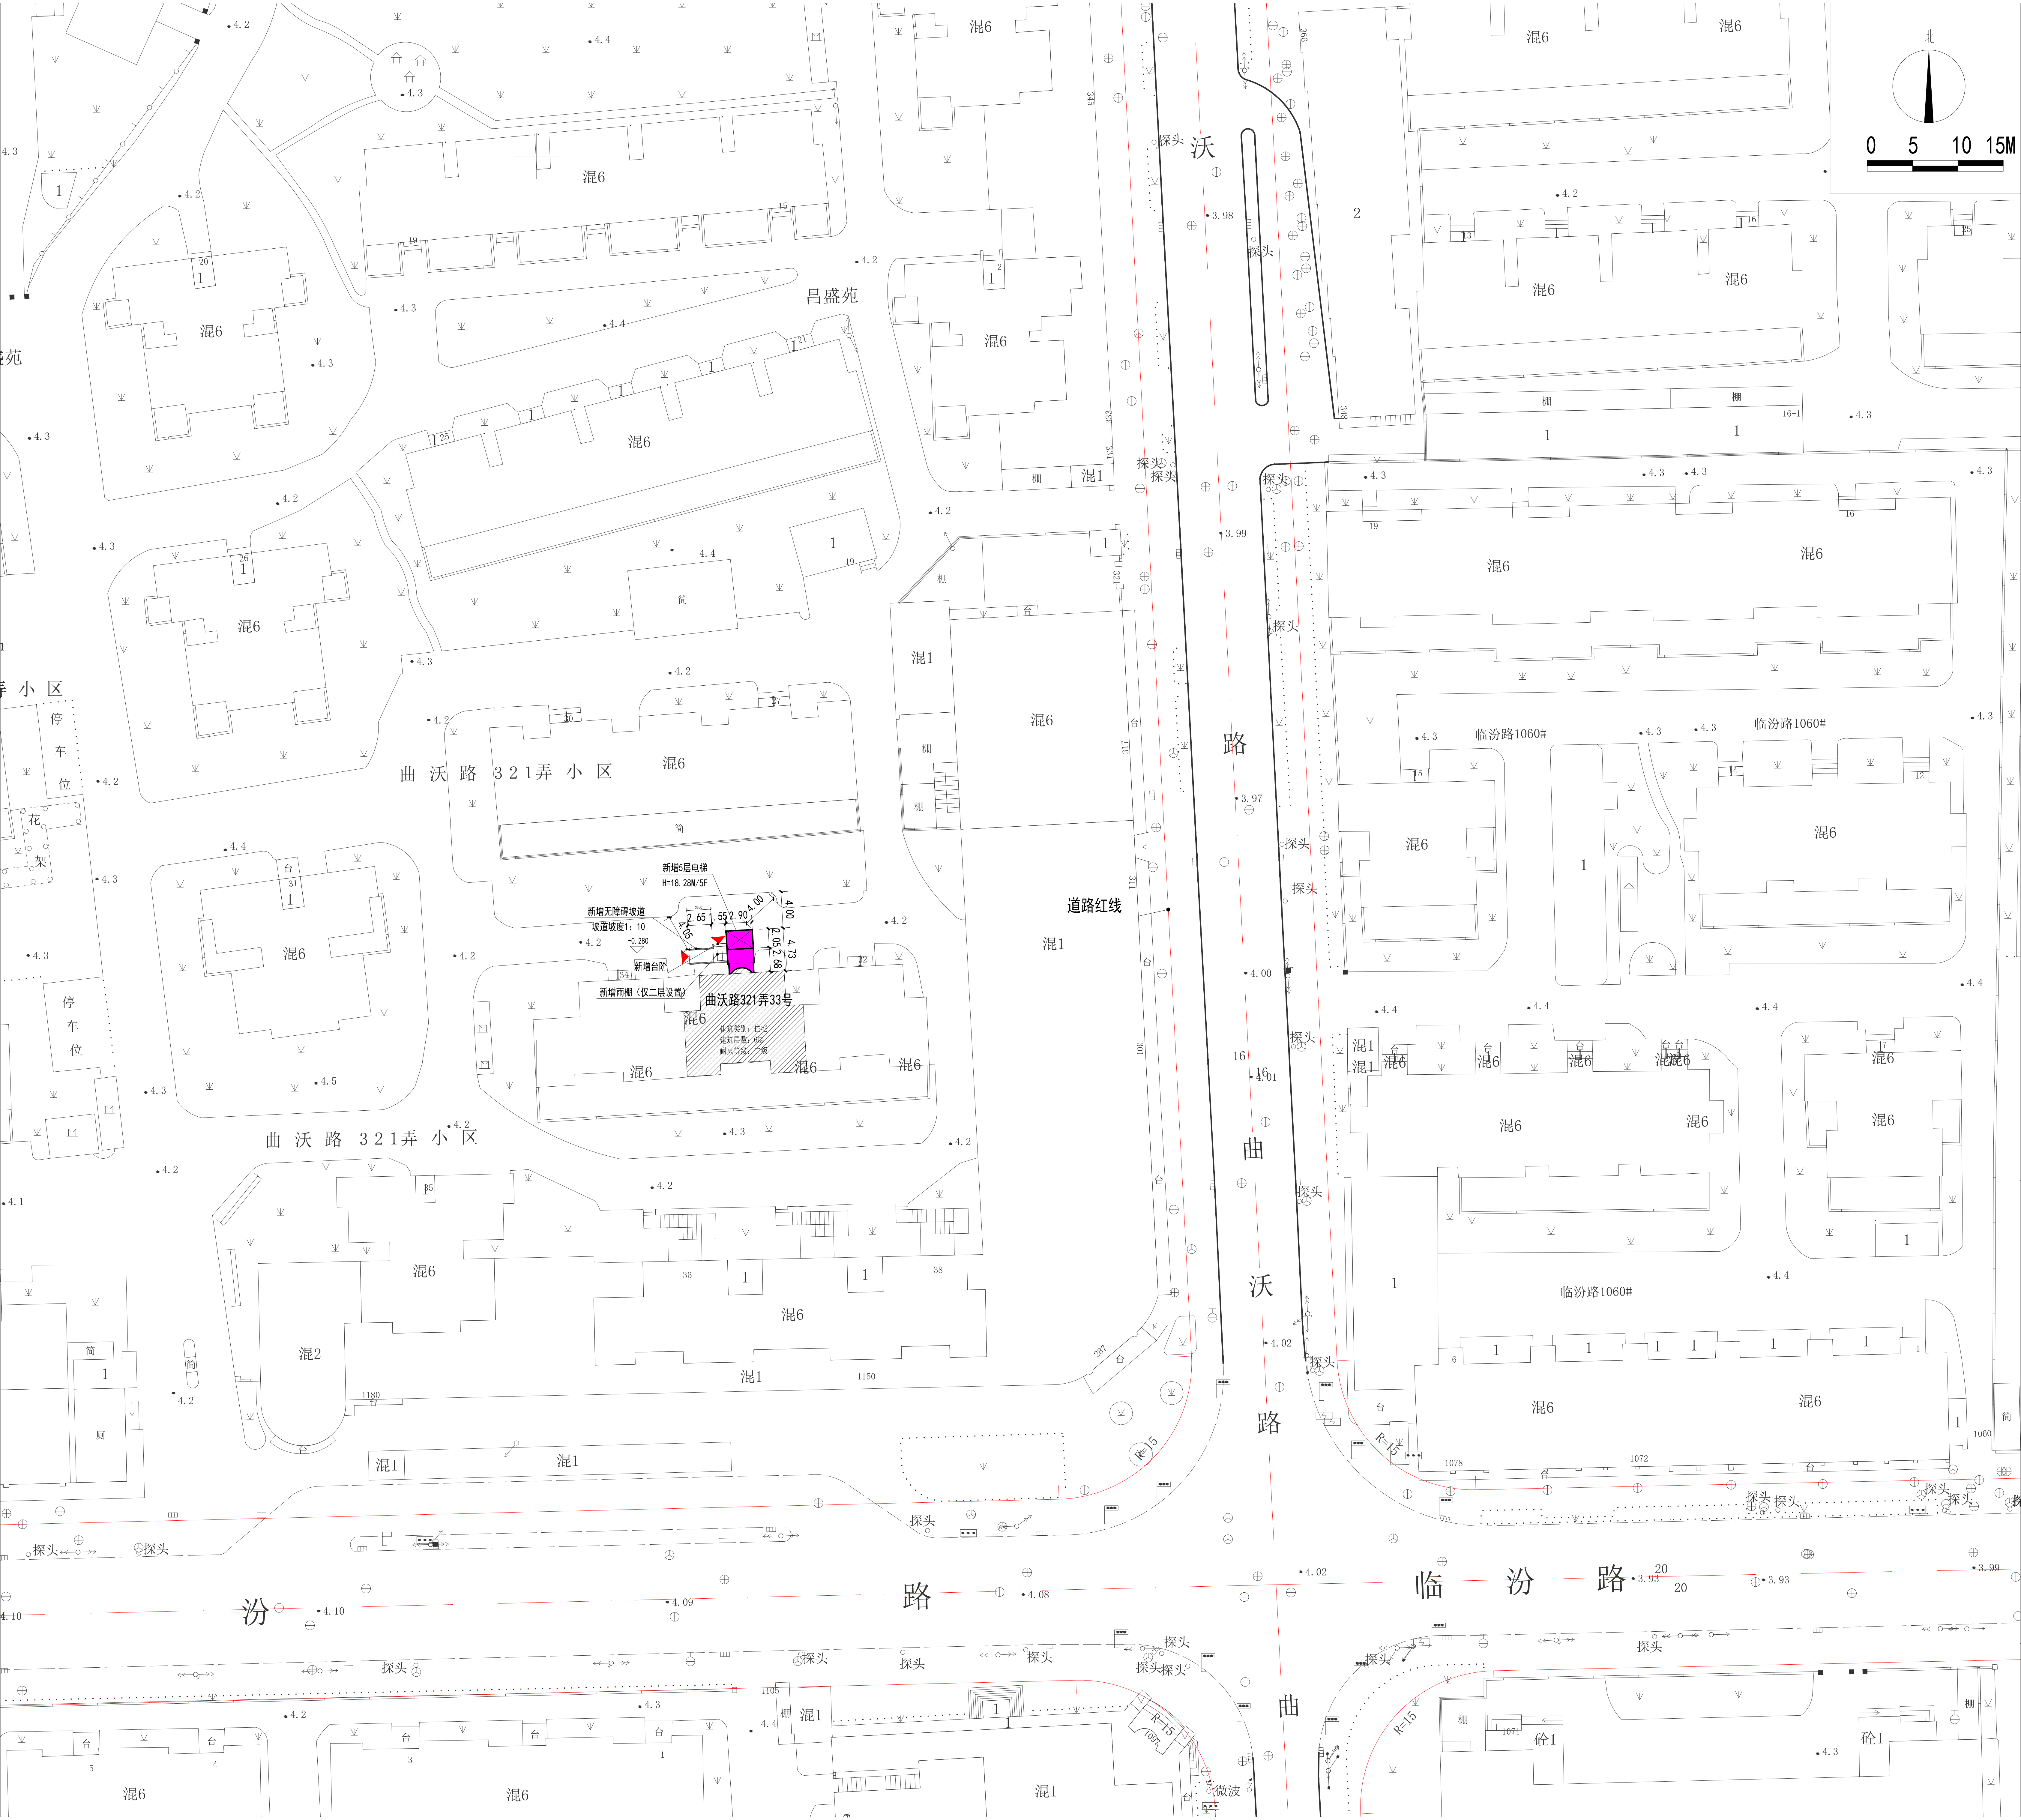
反馈意见截止日期：2026年 3 月 30 日

收集意见途径：书面递交至上海市静安区规划和自然资源局（大统路480号）

电子邮箱：xzxxk@jingan.gov.cn

图 例

-  加装电梯建筑
-  加装电梯位置
- $H=$ 电梯高度



上海市静安区规划和自然资源局
2026年 3 月 13 日