


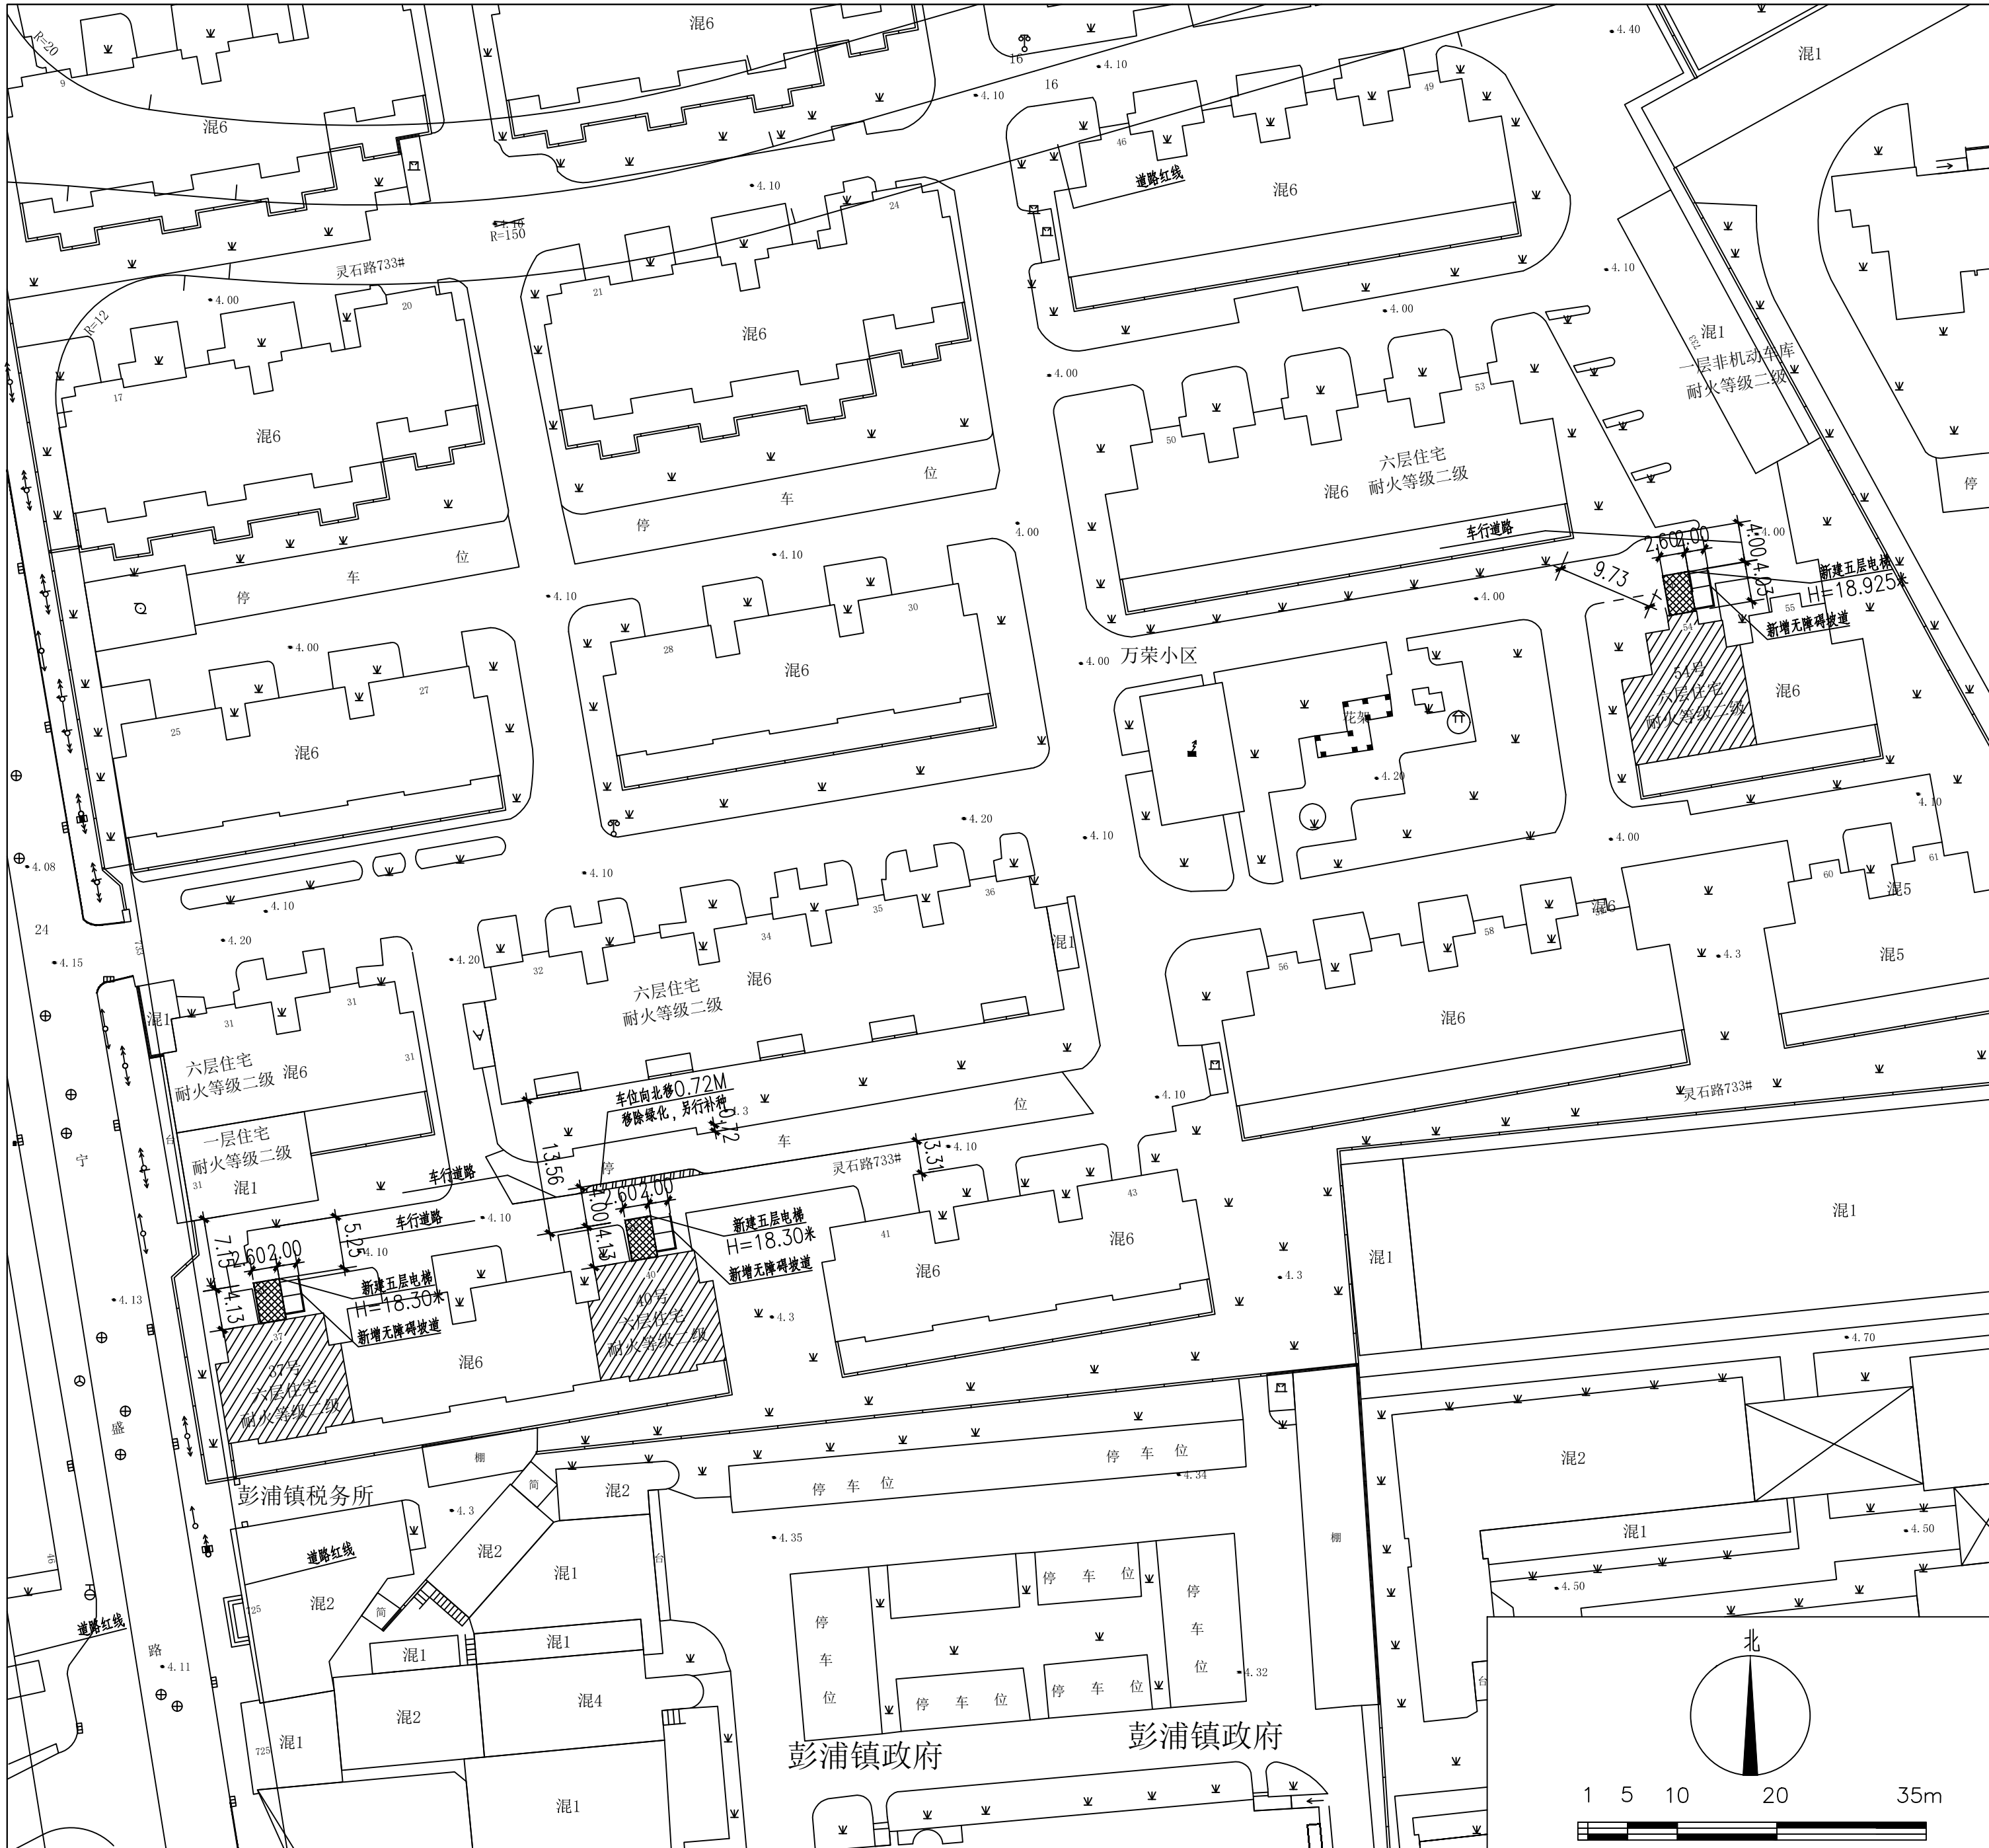

既有多层住宅加装电梯 规划方案公示及公告

建设单位名称：上海市静安区万荣东怡业主委员会
项目名称：静安区灵石路733弄37号、40号、54号楼既有多层住宅加装电梯项目
项目地址：上海市静安区灵石路733弄37号、40号、54号
工程性质：既有多层住宅加装电梯

公示单位：上海市静安区规划和自然资源局
公示期限：2022年1月21日至2022年1月31日
反馈意见截止日期至：2022年2月7日
电子邮箱：ghzyjxkk@jingan.gov.cn

图示

加装电梯建筑

加装电梯位置

H= 电梯高度

上海市静安区规划和自然资源局
2022年1月21日