


既有多层住宅加装电梯
规划方案公示及公告

建设单位名称:上海市静安区永和二村业主委员会(第四届)
建设项目名称:上海市静安区高平路774弄3号加装电梯工程
建设项目地址:上海市静安区高平路774弄3号
建设工程性质:既有多层住宅加装电梯

公示单位:上海市静安区规划和自然资源局
公示期限:2025年 6月14日 至 2025年 6月23日
反馈意见截止日期:2025年 6月 30日
电子邮箱:ghzyjxkk@jingan.gov.cn

图例:

- 加装电梯建筑: [Cross-hatched box symbol]
- 加装电梯位置: [Red diagonal hatched box symbol]

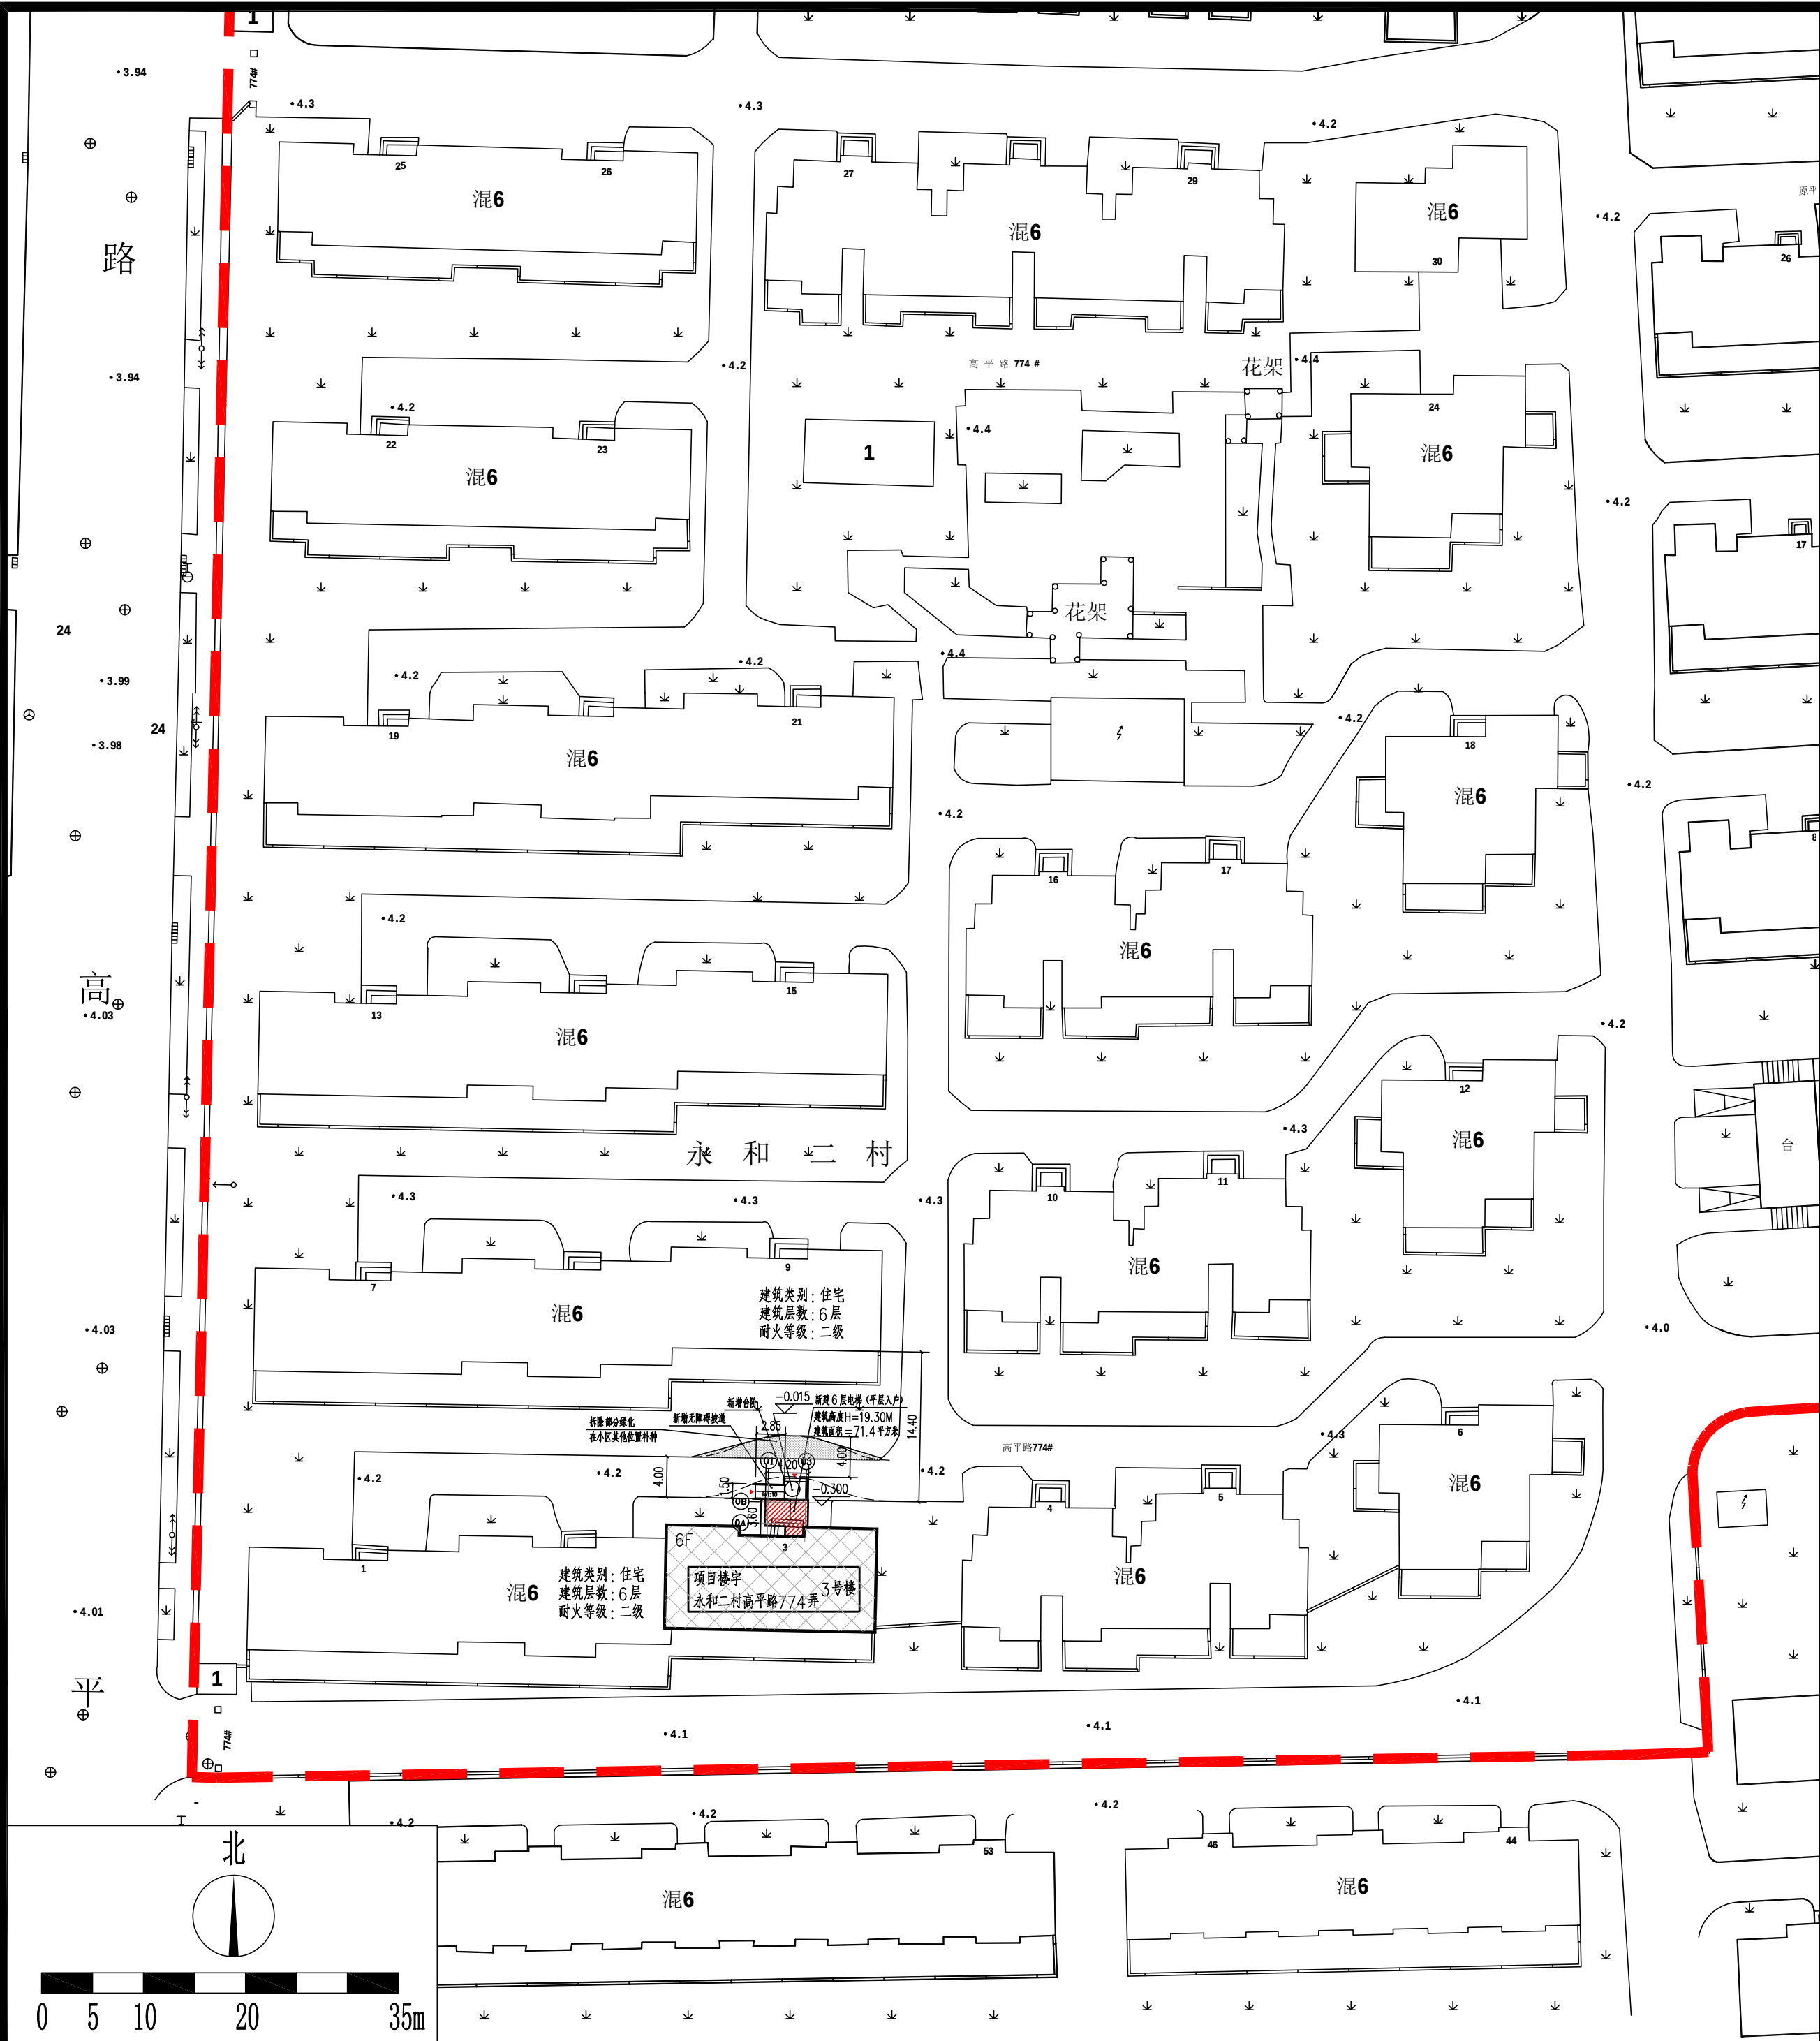

上海市静安区规划和自然资源局
2025年 6月13日