


既有多层住宅加装电梯 规划方案公示及公告

建设单位名称：上海市静安区永和三村业主委员会
建设项目名称：静安区原平路917弄32号单元多层住宅加装电梯项目
建设项目地址：静安区原平路917弄32号单元
建设工程性质：既有多层住宅加装电梯

公示单位：上海市静安区规划和自然资源局
公示期限：2023 年04月14日至2023年04月24日
反馈意见截止日期：2023年05月01日
电子邮箱：ghzyjxkk@jingan.gov.cn

图例

- 道路红线
- 加装电梯建筑
- 原有建筑物
- 拆除绿化范围
- H= 电梯高度

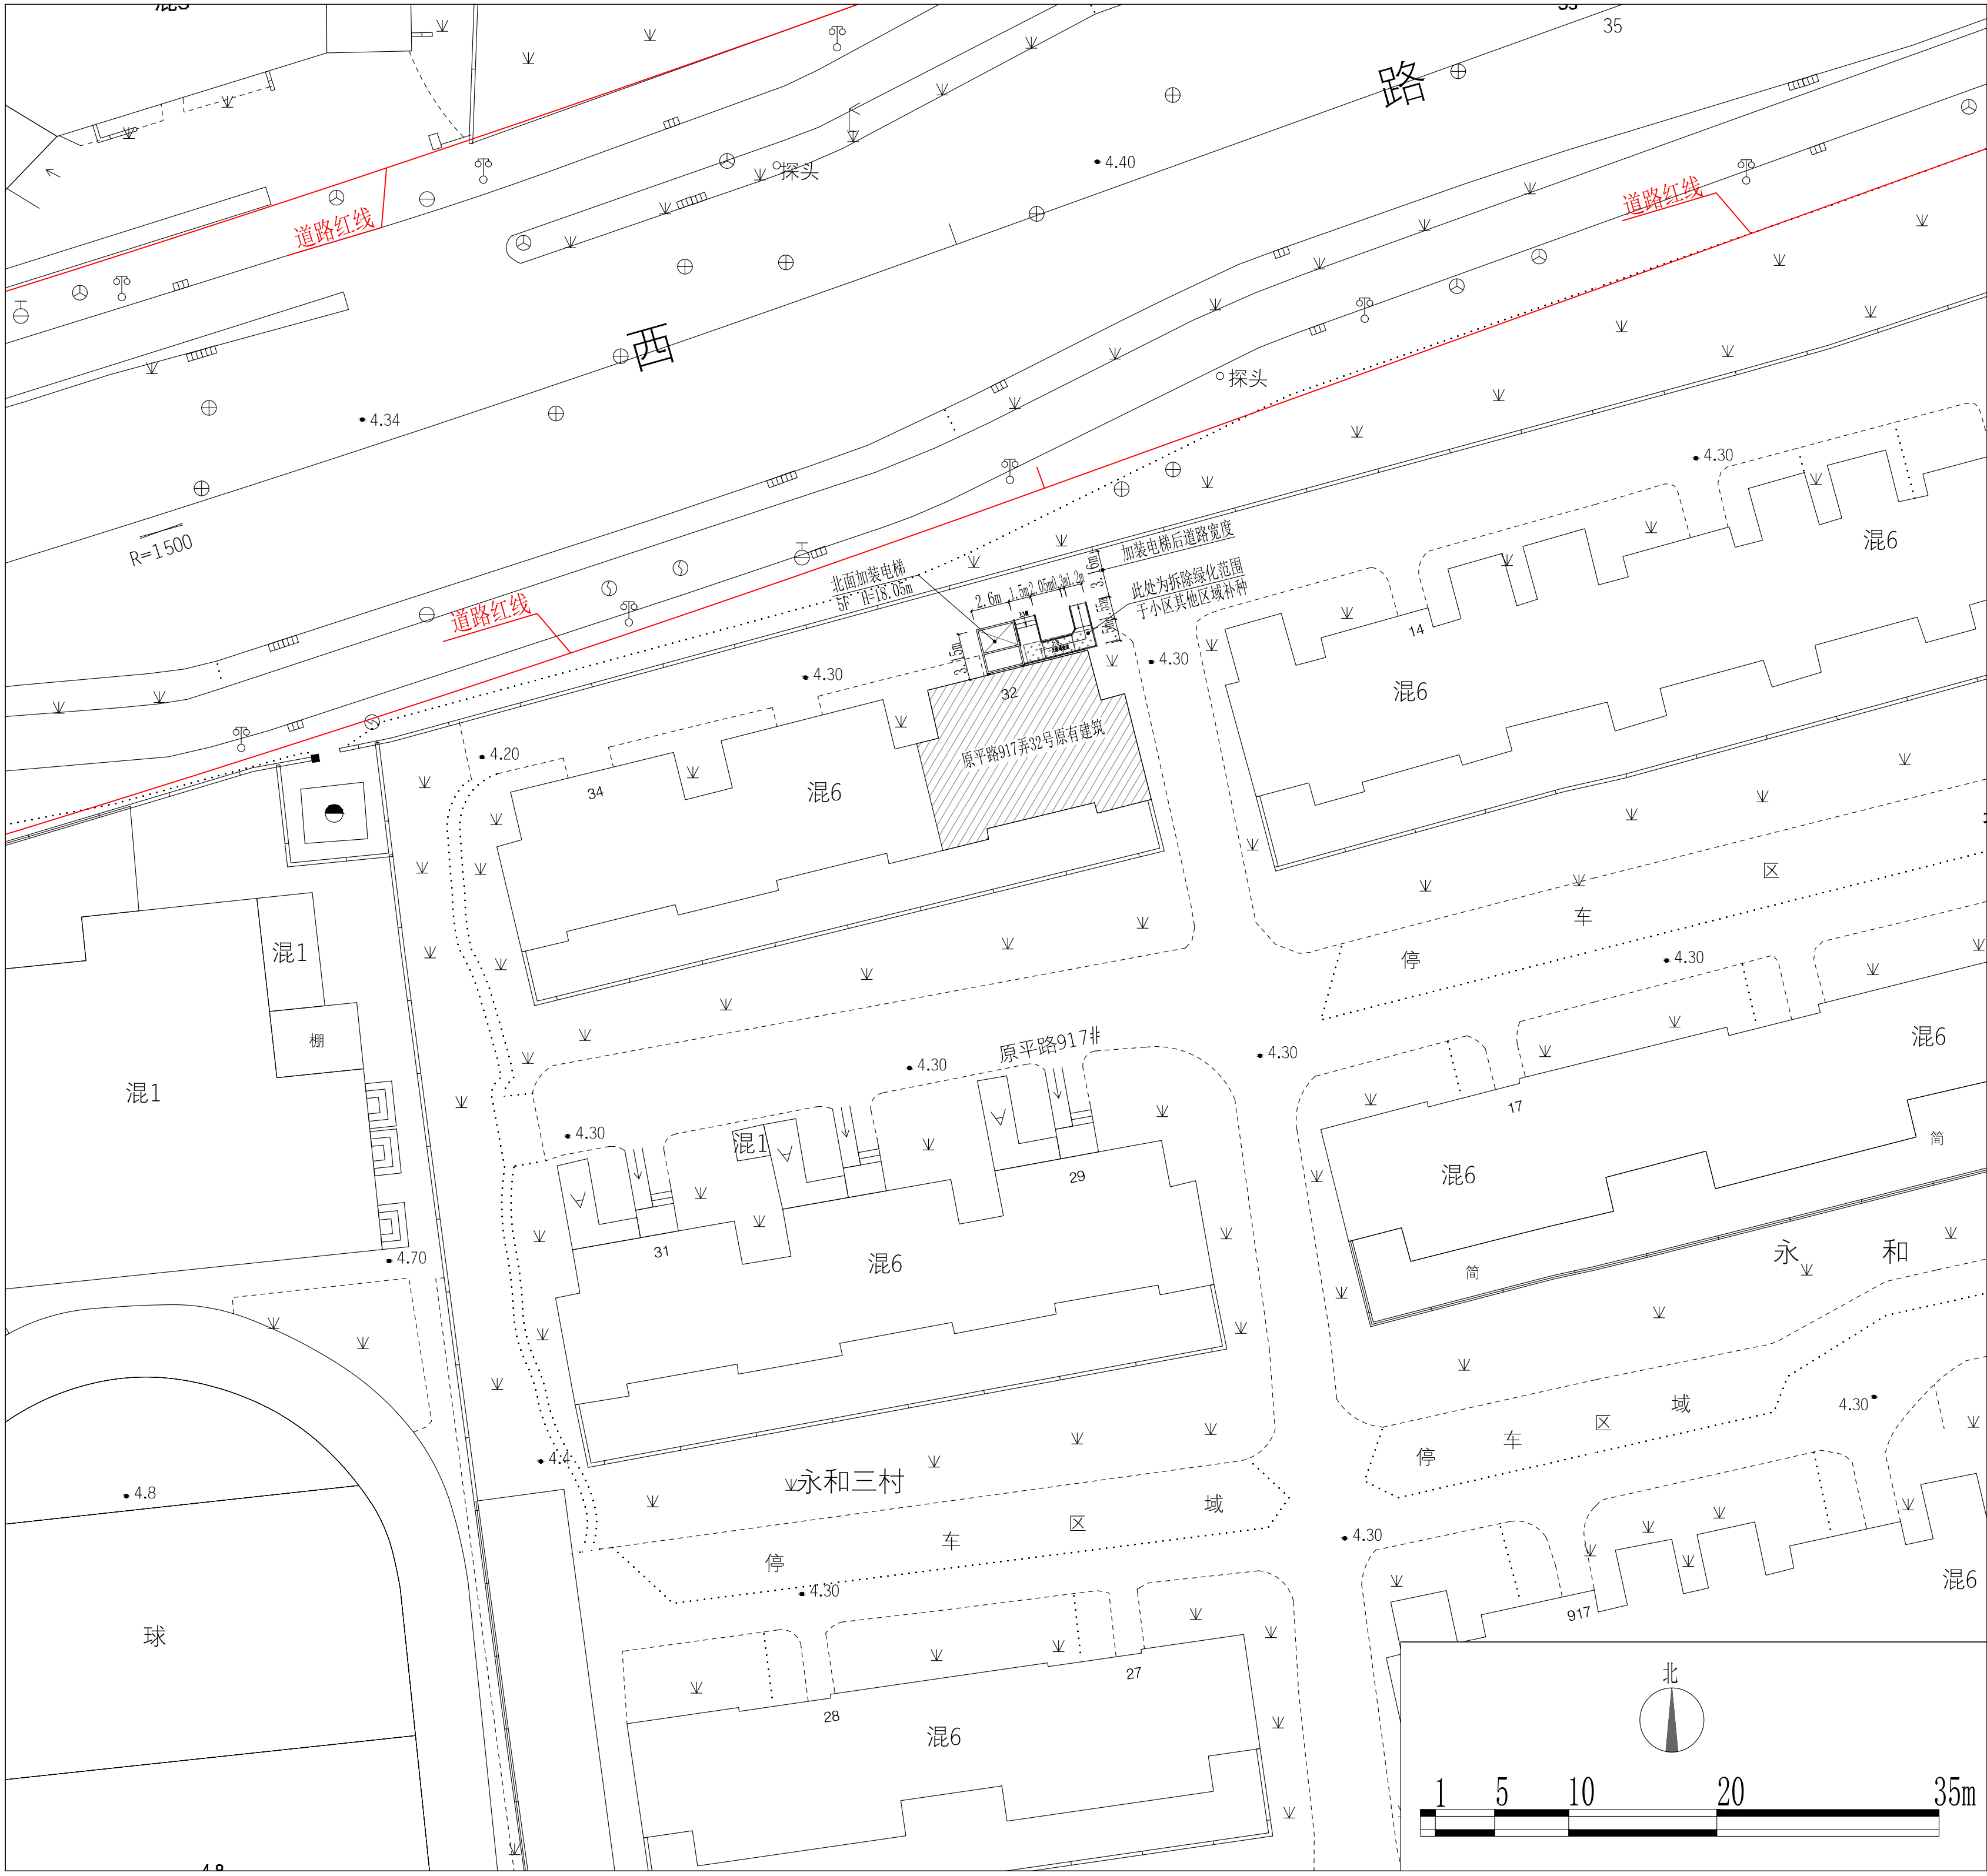

上海市静安区规划和自然资源局
2023年04月14日