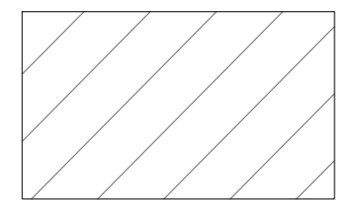
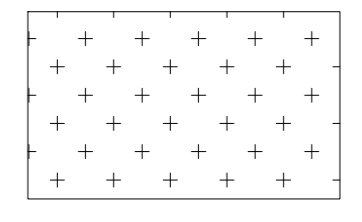
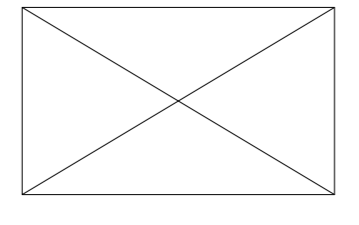



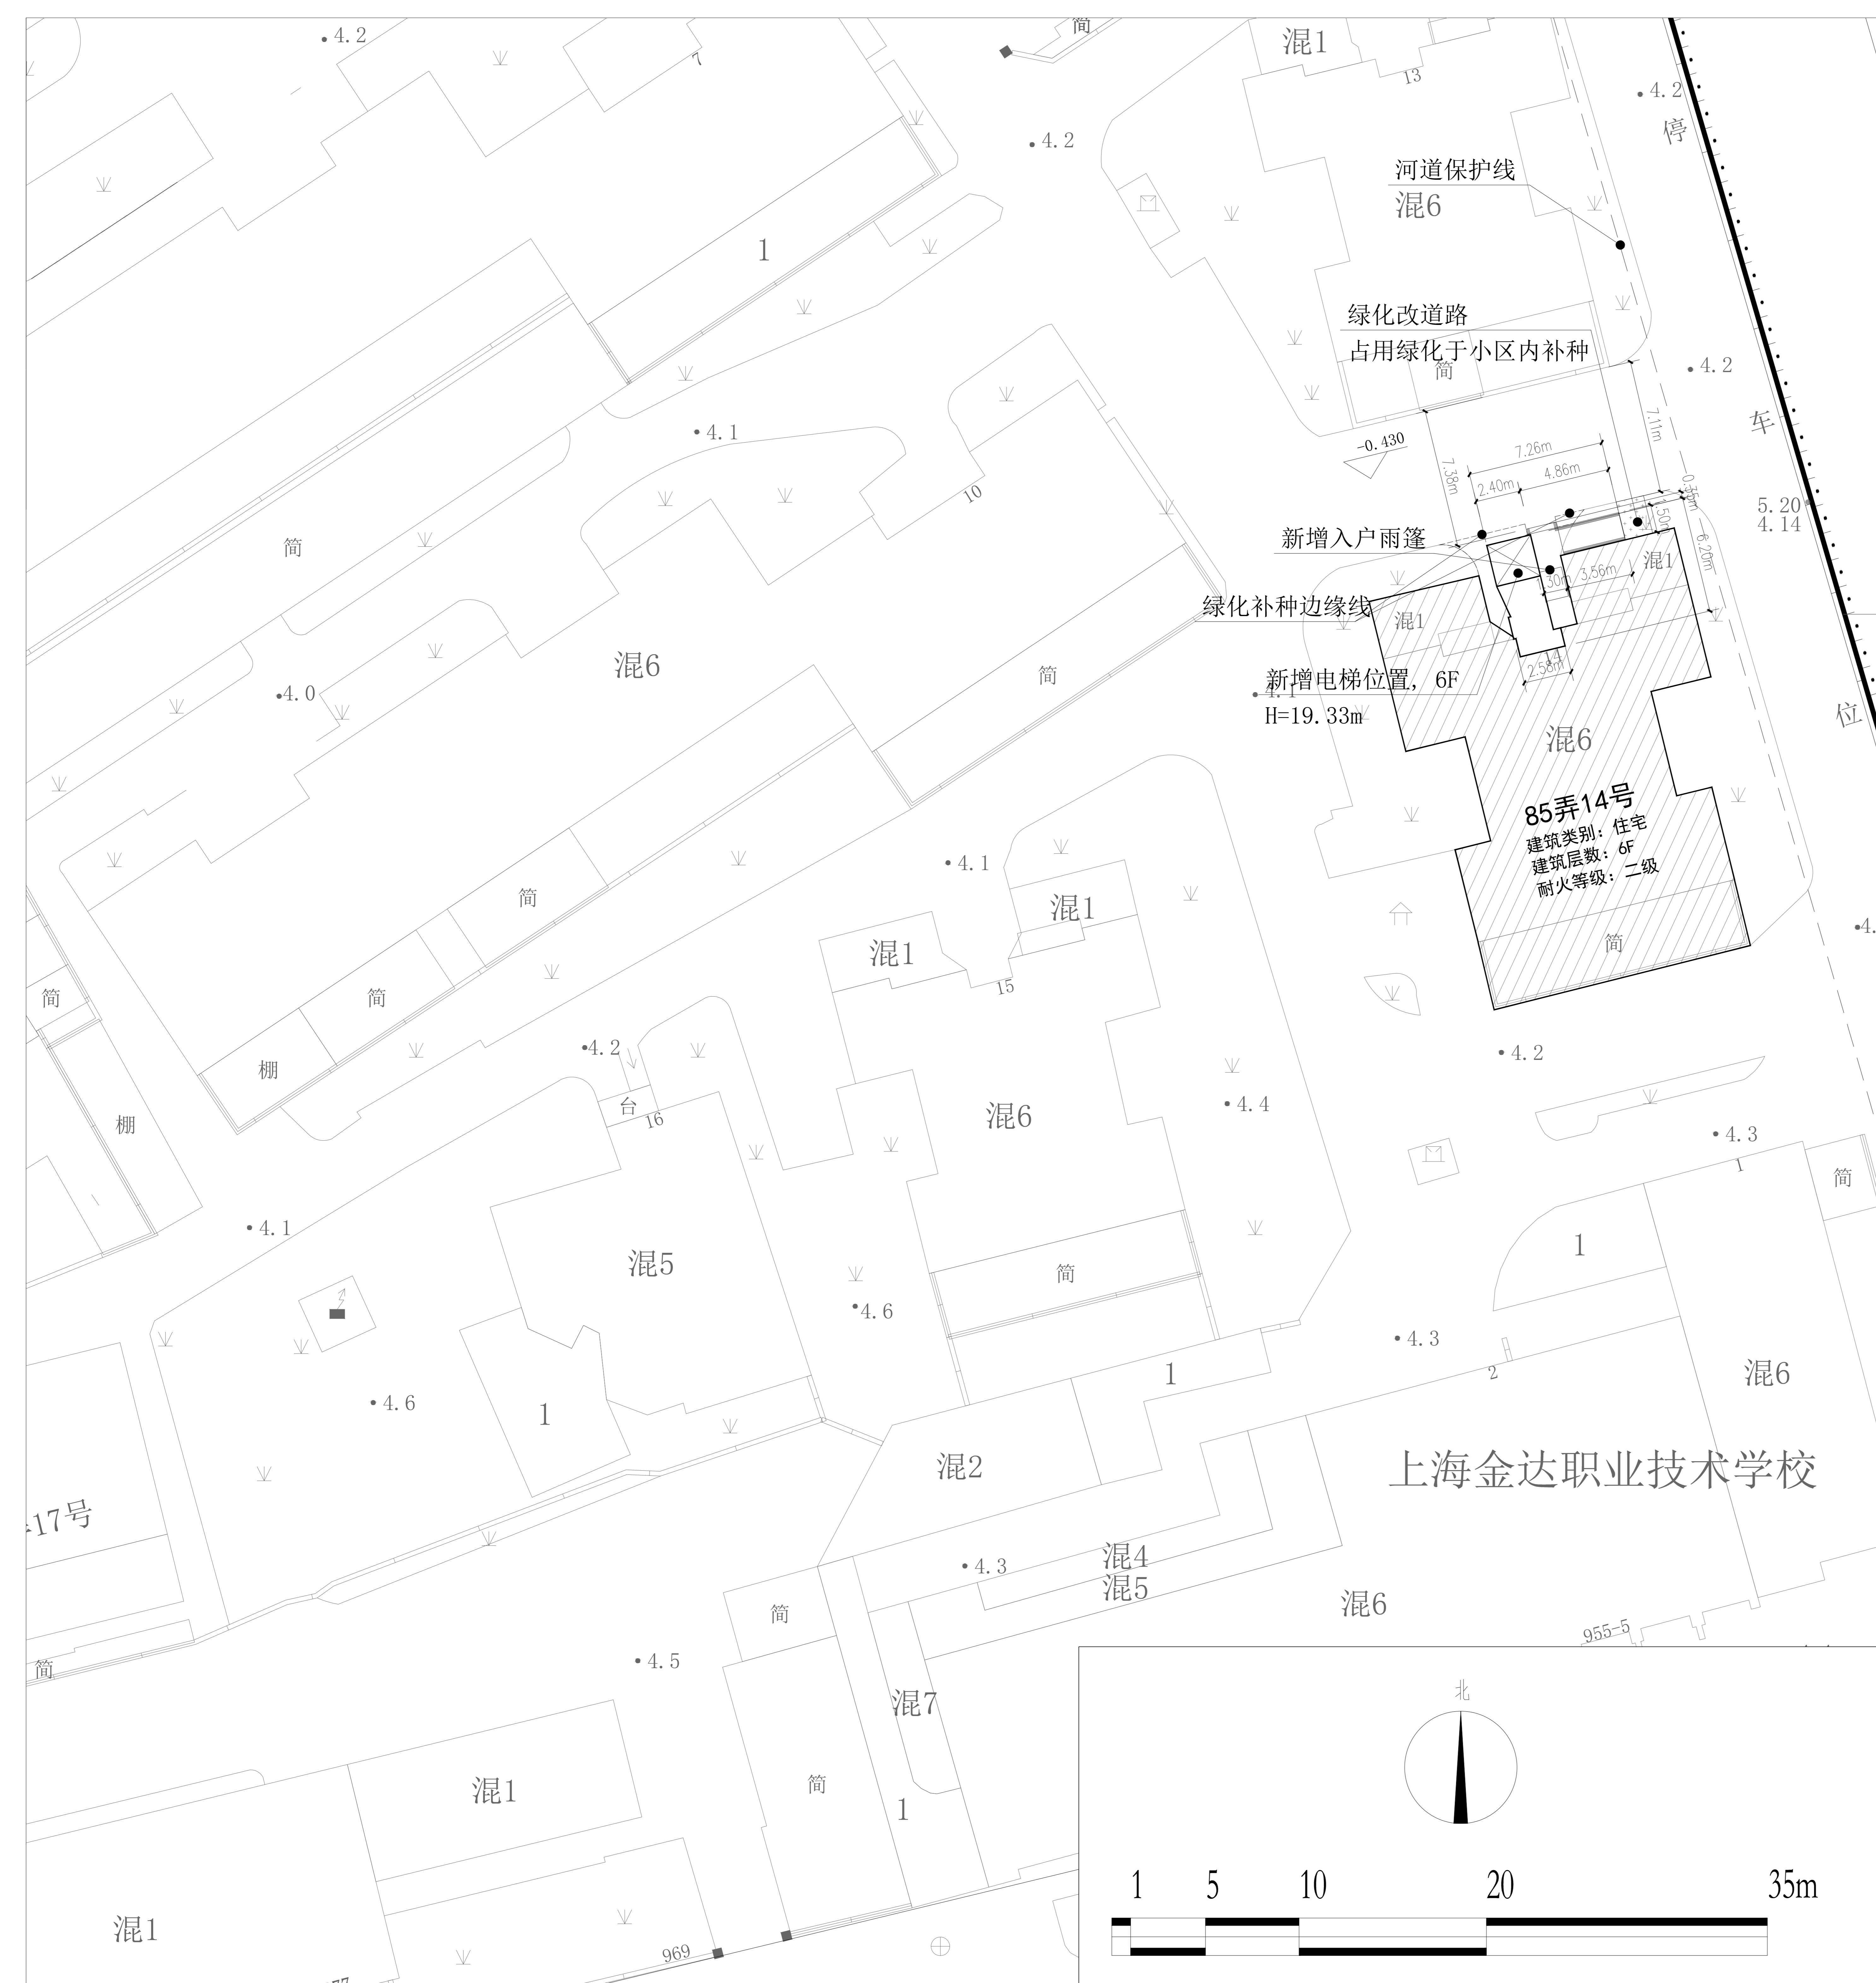
既有多层住宅加装电梯 规划方案公示及公告

建设单位名称:上海市静安区218街坊谈家桥路85弄业主委员会第三届
建设项目名称:上海市静安区谈家桥路85弄14号加装电梯项目
建设项目地址:上海市静安区谈家桥路85弄14号
建设工程性质:既有多层住宅加装电梯

公示单位:上海市静安区规划和自然资源局
公示期限:2025年8月7日至2025年8月16日
反馈意见截止日:2025年8月23日
电子邮箱:ghzyjxkk@jingan.gov.cn

图例:

-  加装电梯建筑
-  绿化改道路
-  加装电梯位置
-  电梯高度



上海金达职业技术学校