

五矿大厦外立面改造工程 (五矿大厦安全隐患整改工程) 方案公示公告




工程概况:

- 1、建设单位名称：上海市五金矿产进出口有限公司
- 2、建设项目名称：五矿大厦外立面改造工程
(五矿大厦安全隐患整改工程)
- 3、建设项目地址：光复路757号
- 4、规划用地性质：办公

图例:

建筑立面改造范围

宗地线

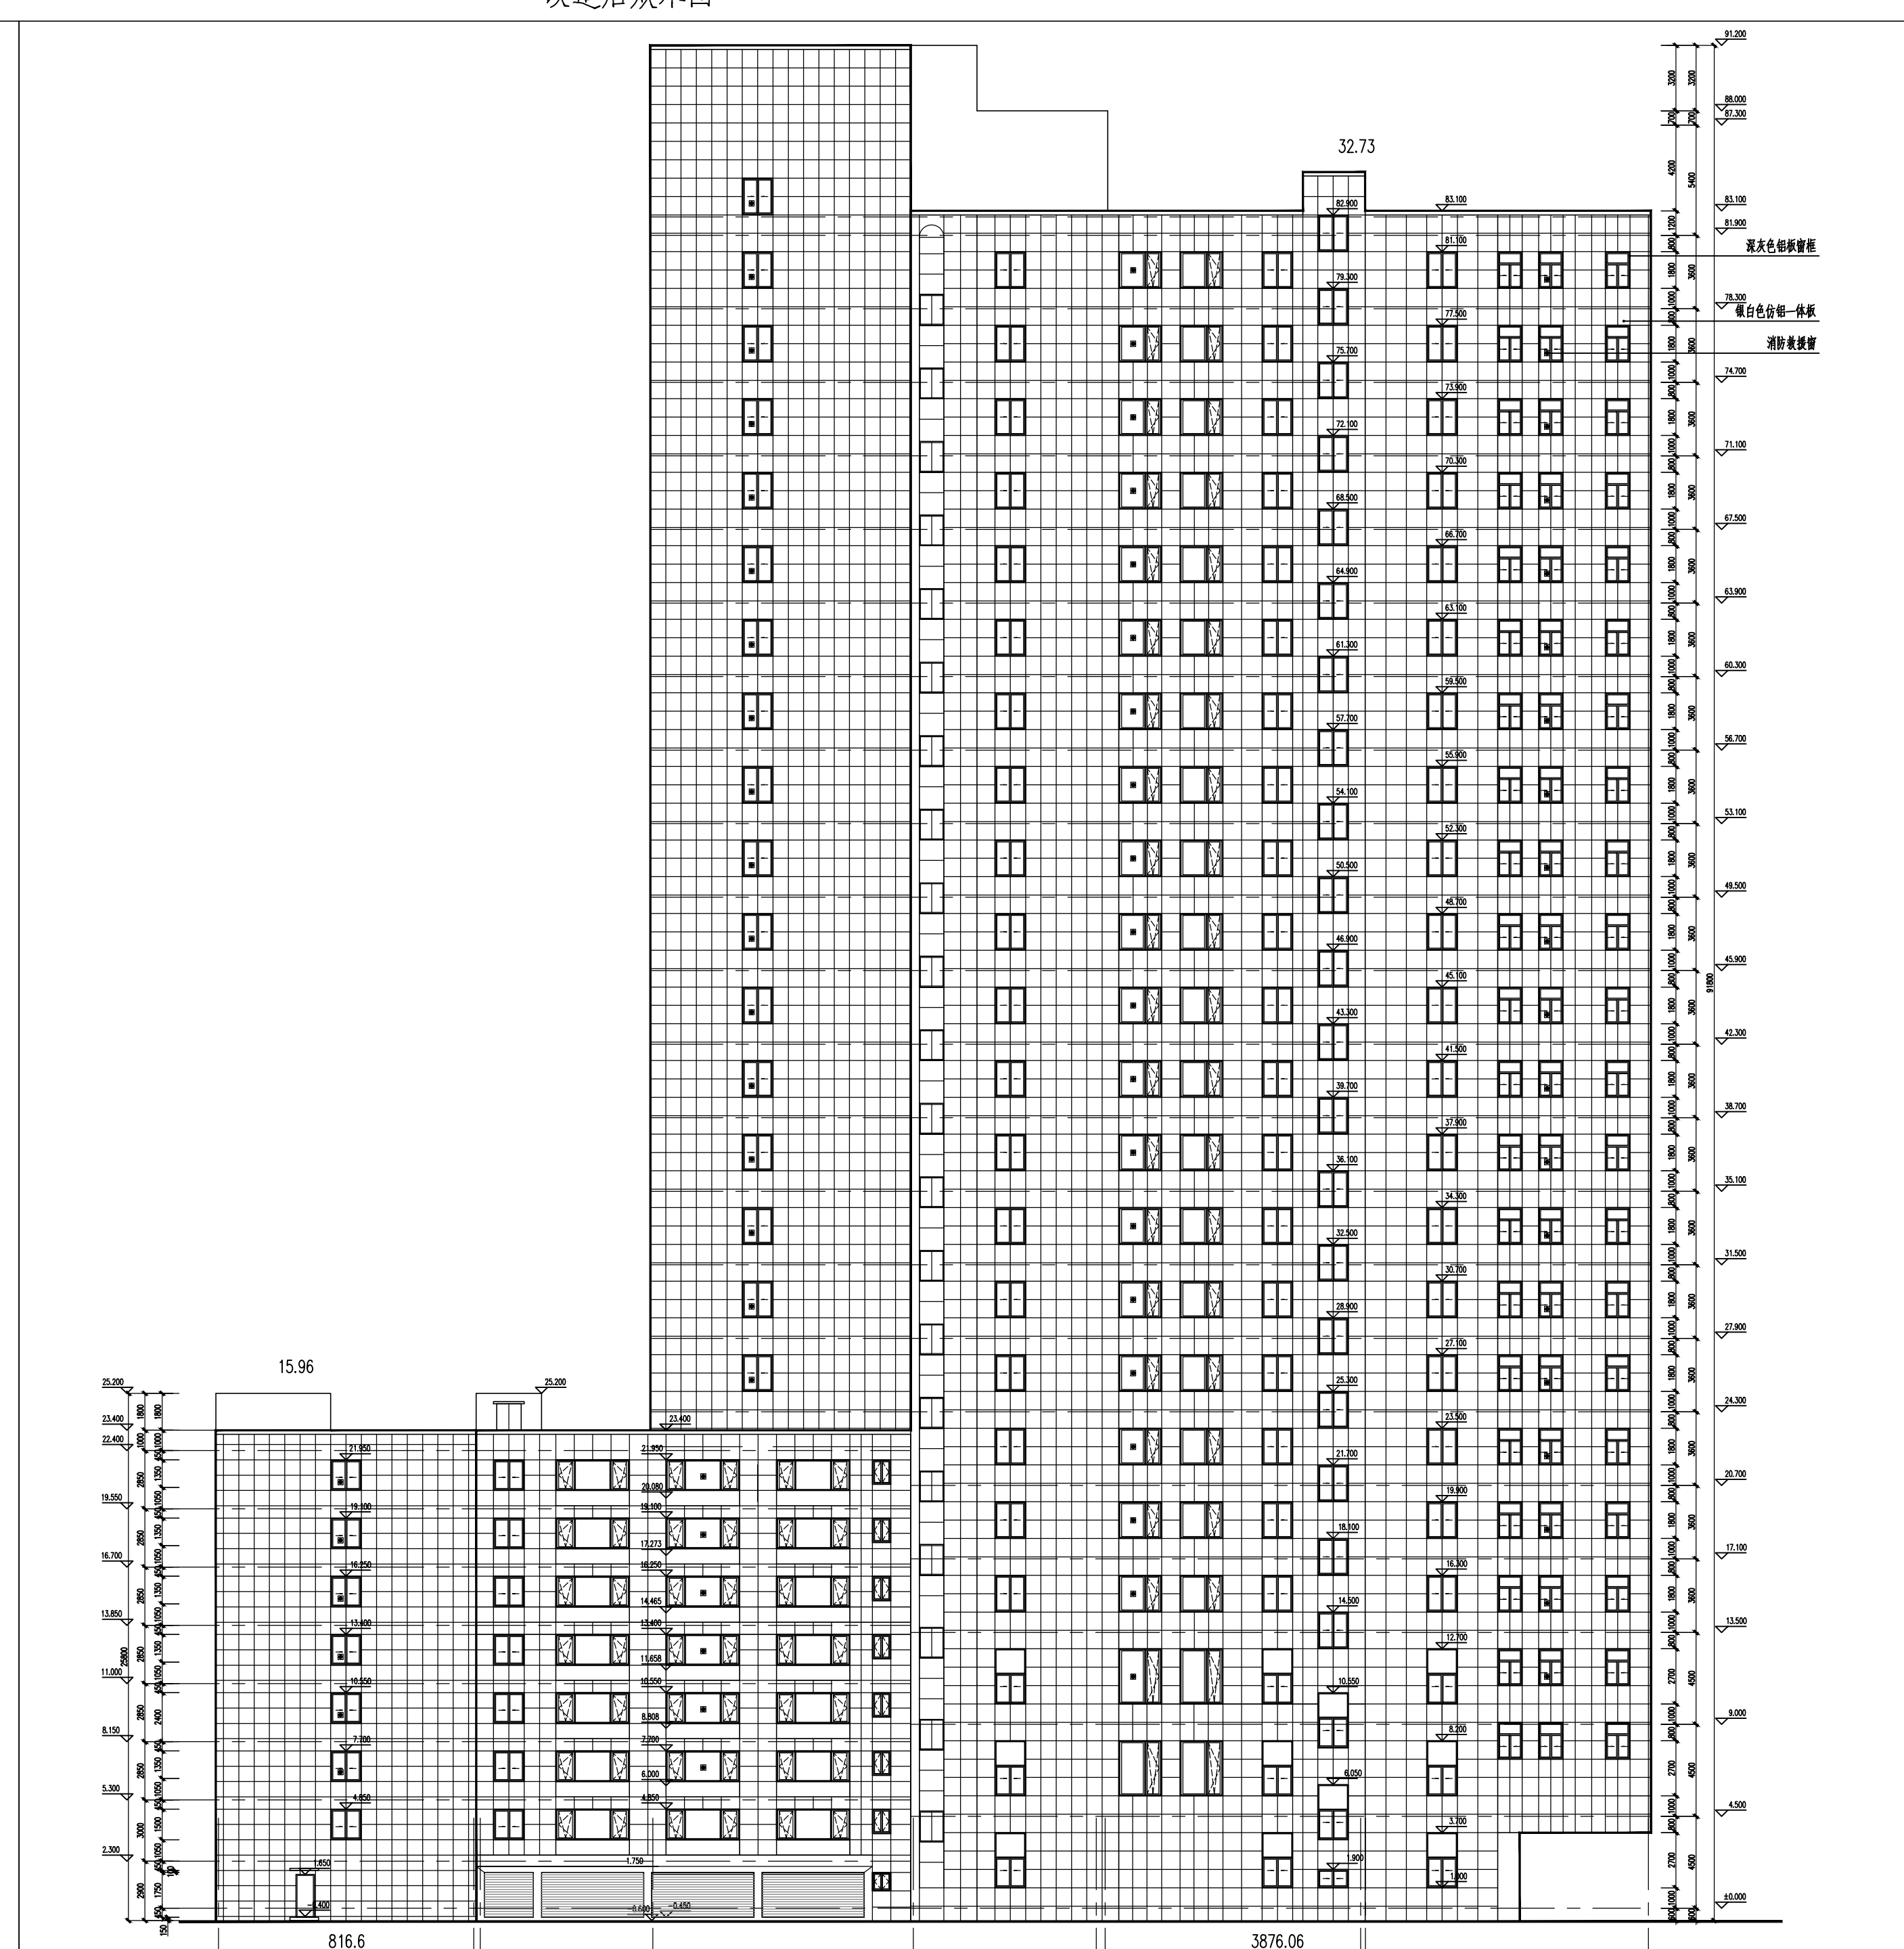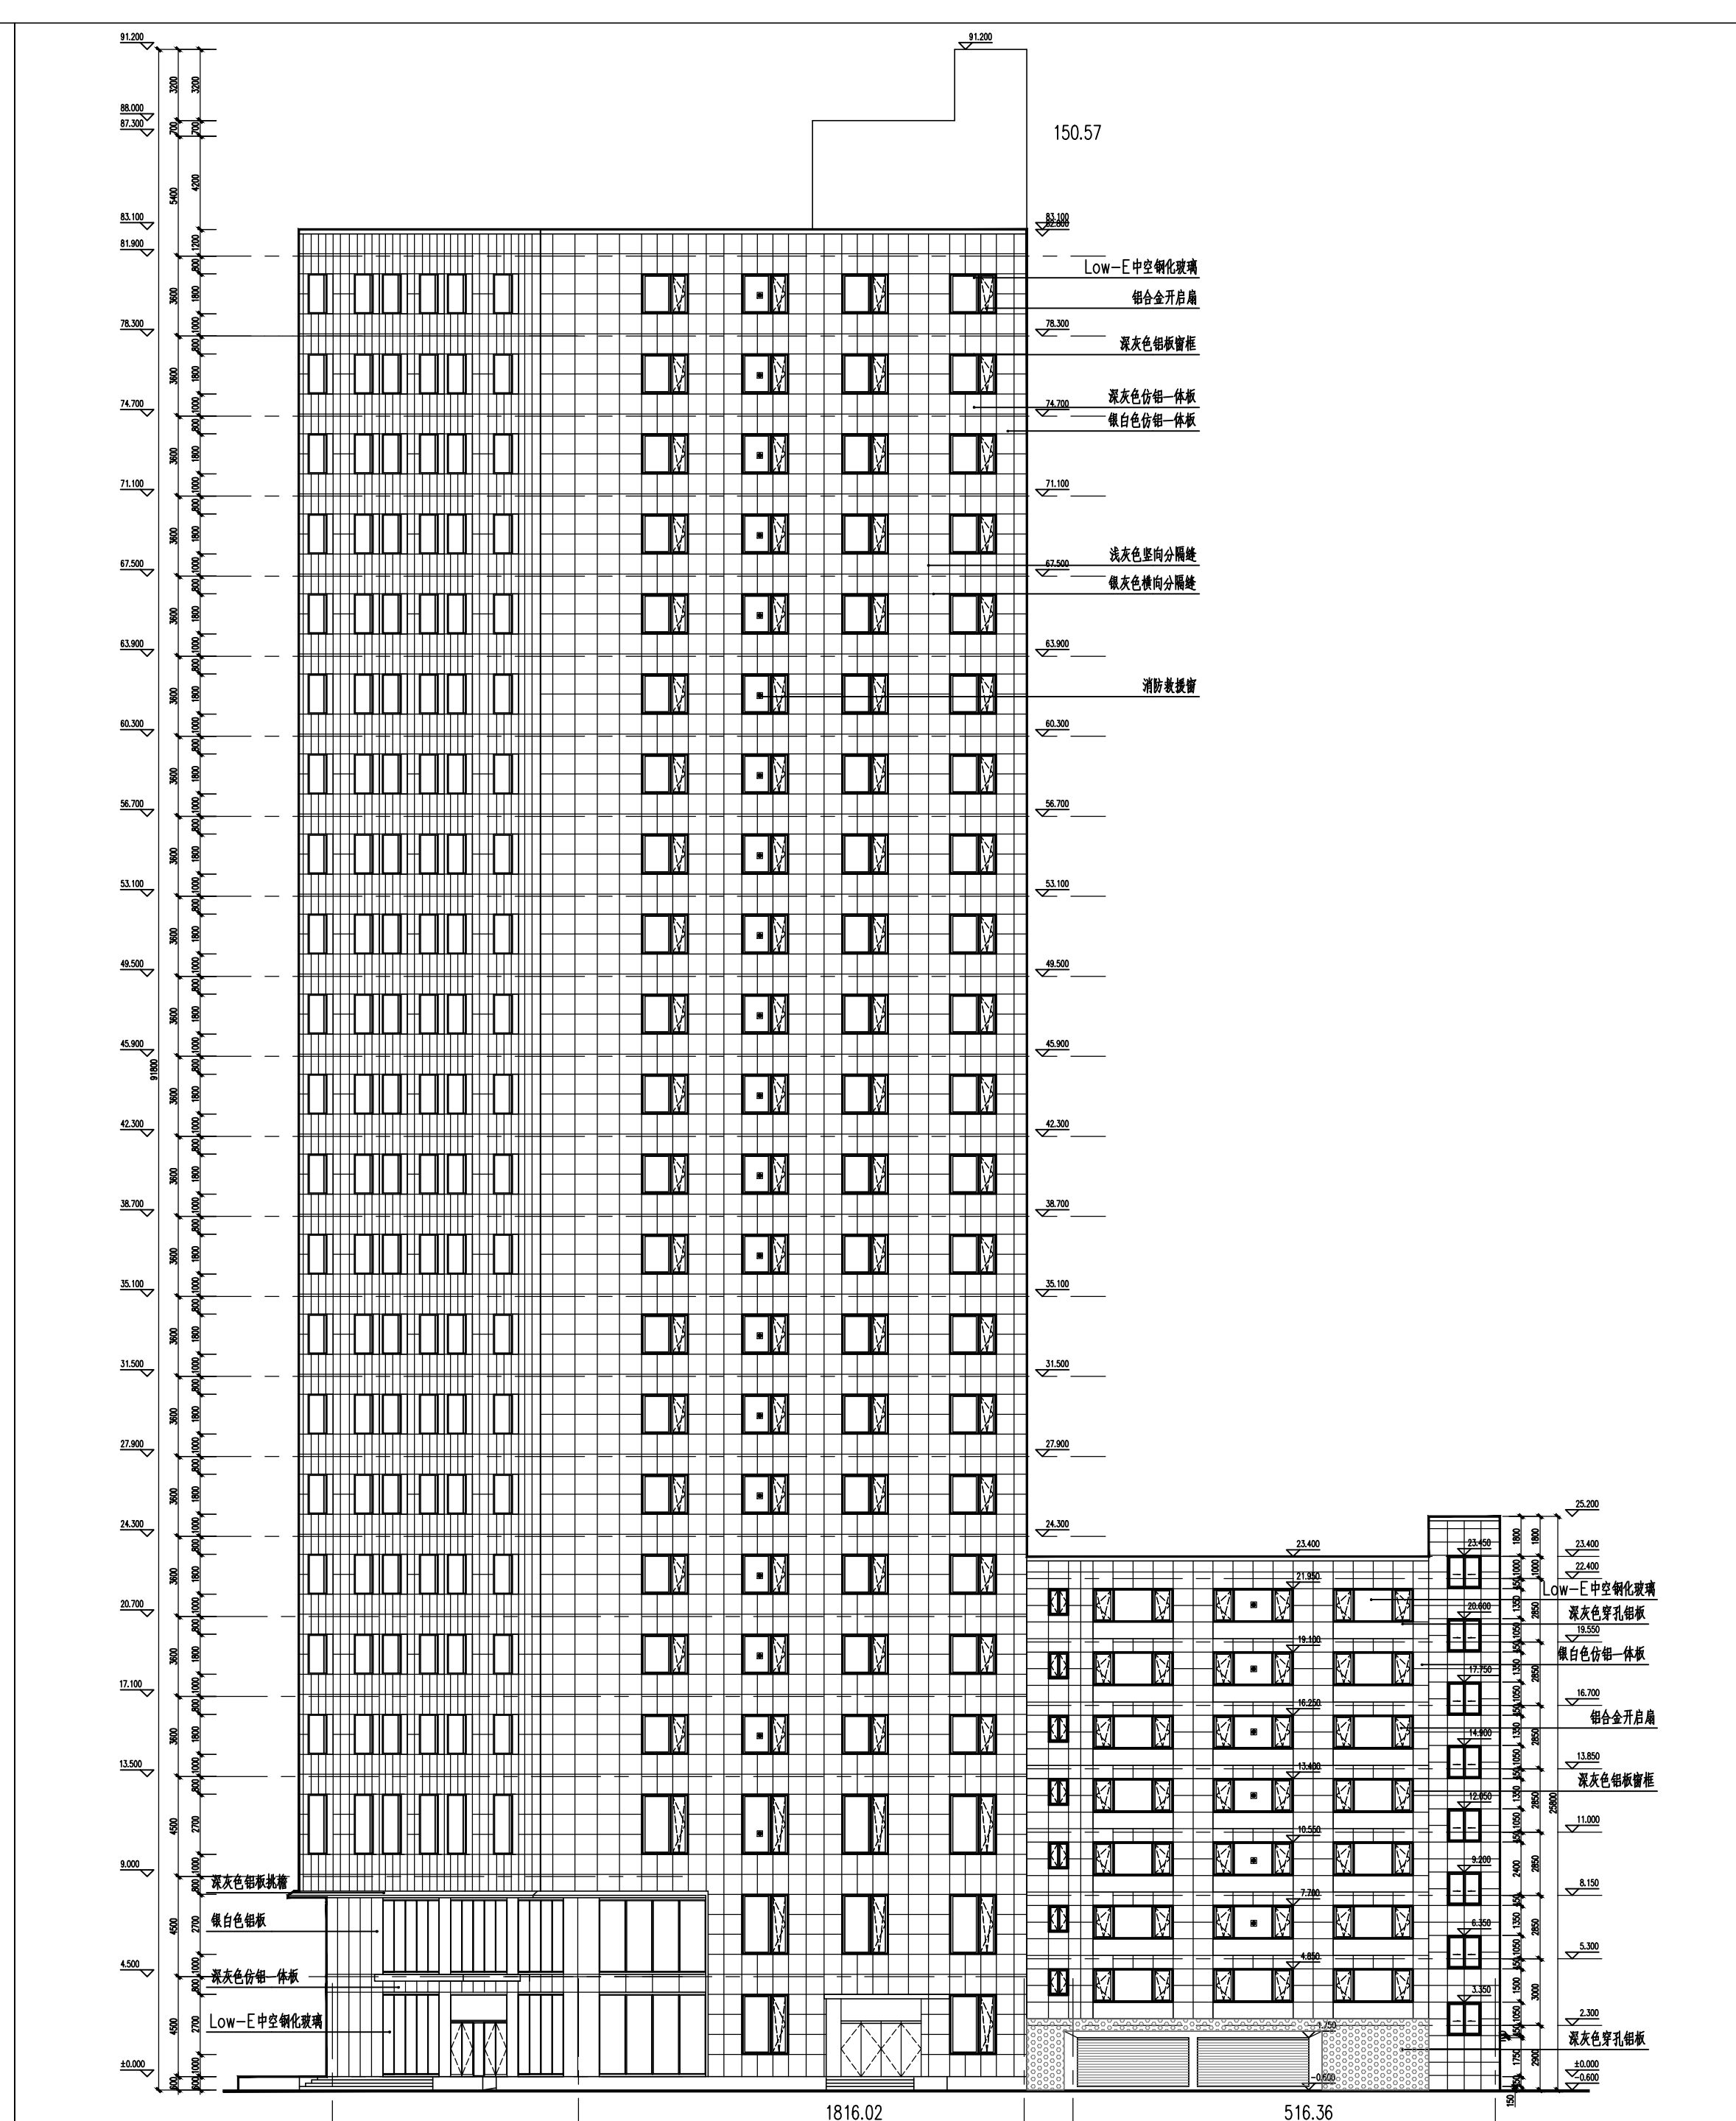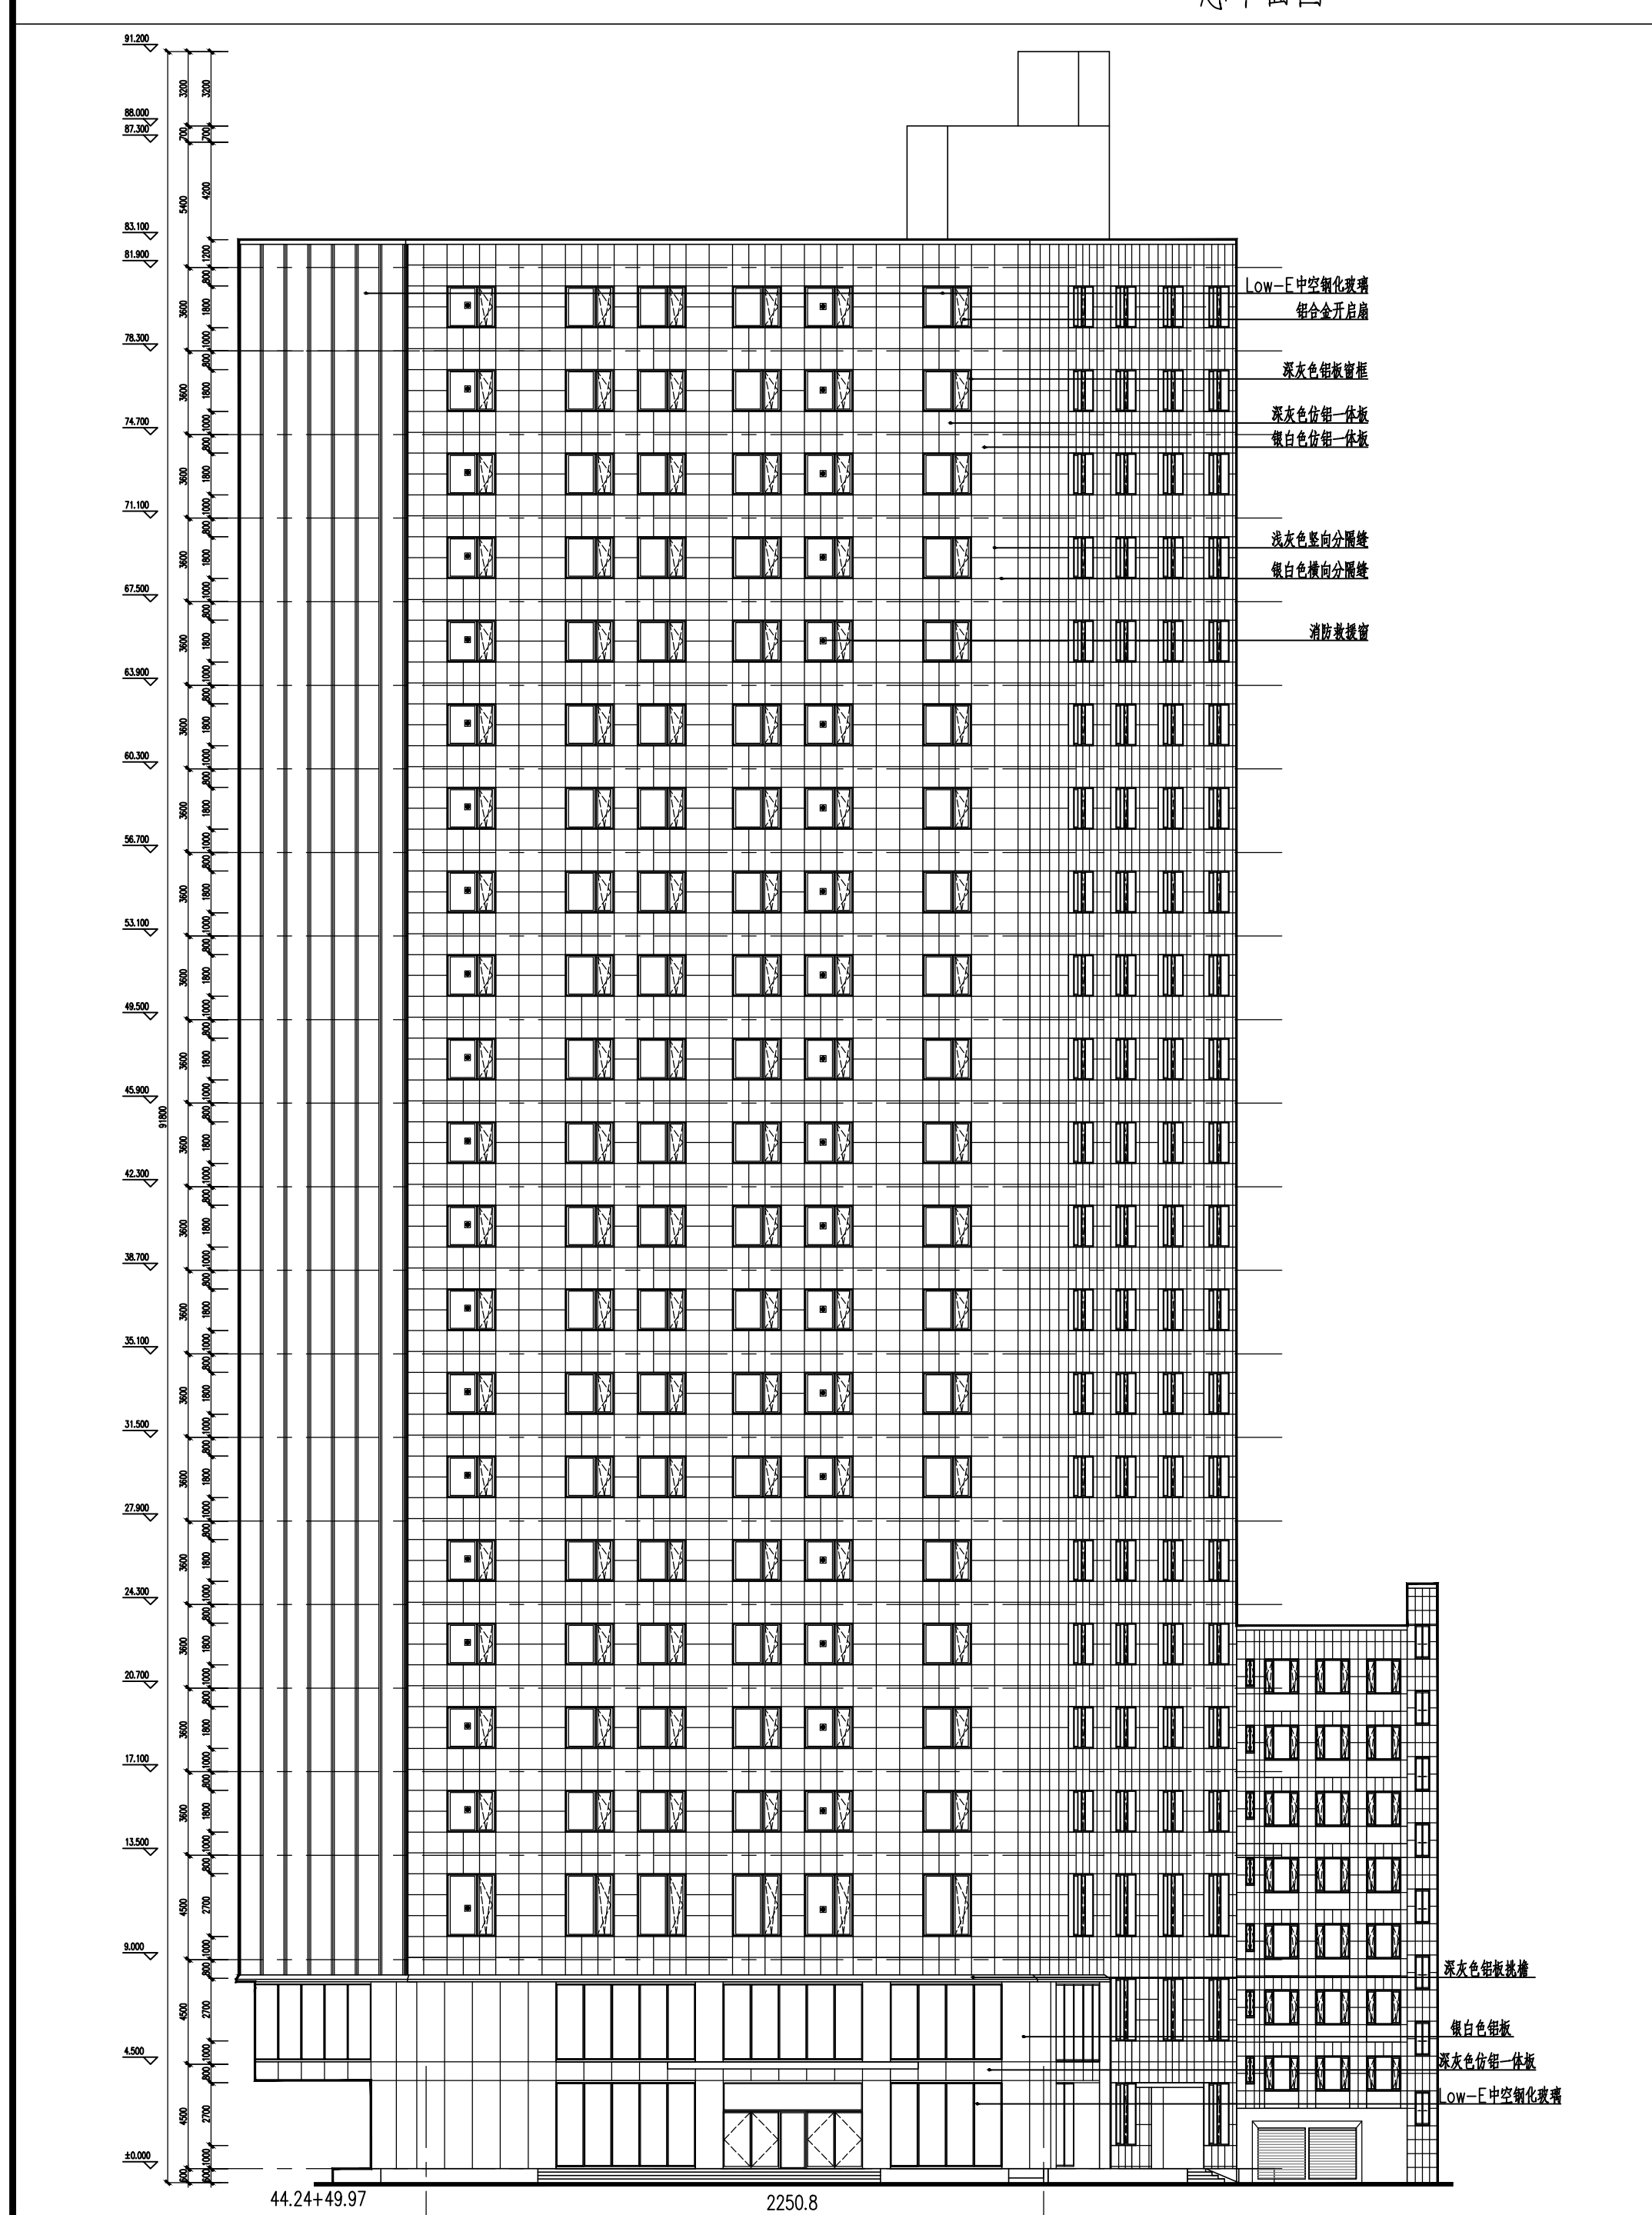

公式单位：静安区规划和自然资源局

公示期限：2019年12月13日至2019年12月22日

收集意见截止日期：2019年12月29日

电子邮箱: jagh jgk@126.com

静安区规划和自然资源局

二零一九年十二月十三日