



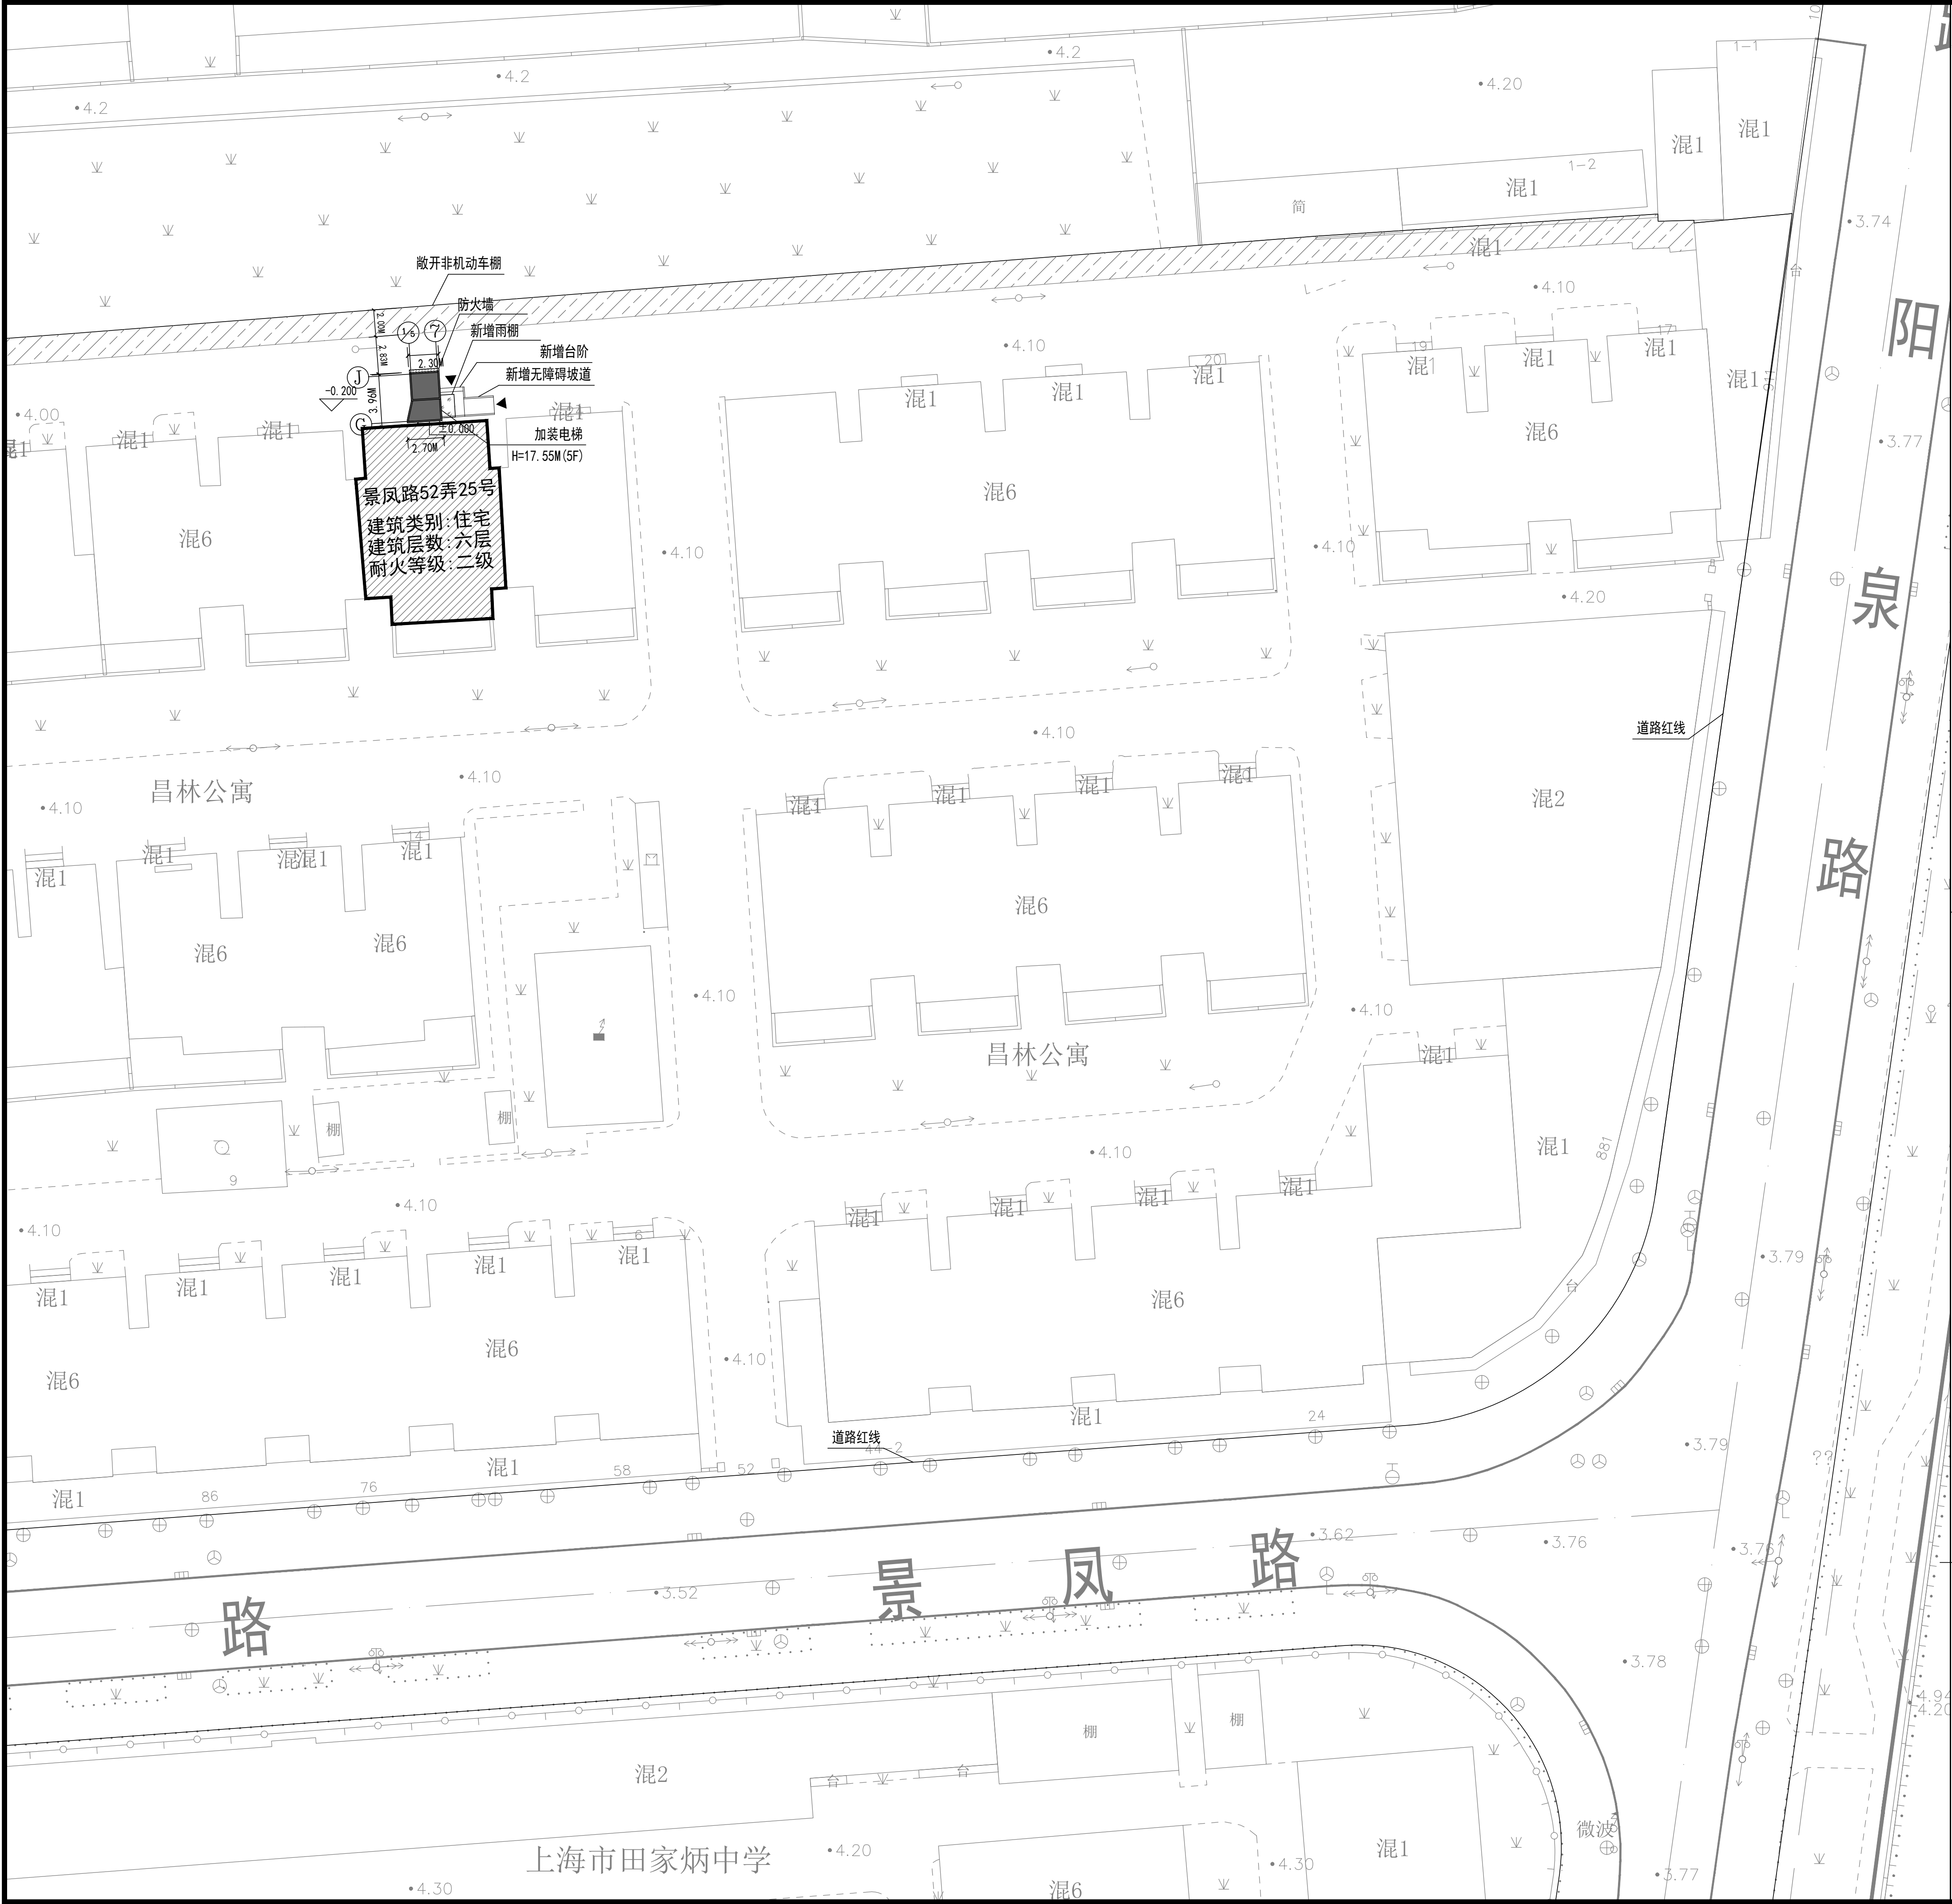

既有多层住宅加装电梯 规划方案公示及公告

建设单位名称:上海市静安区昌林公寓业主委员会（第一届）
项目名称:静安区景凤路52弄(昌林公寓)25号加装电梯项目
项目地址:上海市静安区景凤路52弄25号
项目性质:既有多层住宅加装电梯

公示单位:上海市静安区规划和自然资源局
公告期限: 2025年10月24日至 2025年11月02日
意见反馈截止日至: 2025年11月09日
电子邮箱: xzxkk@jingan. gov. cn

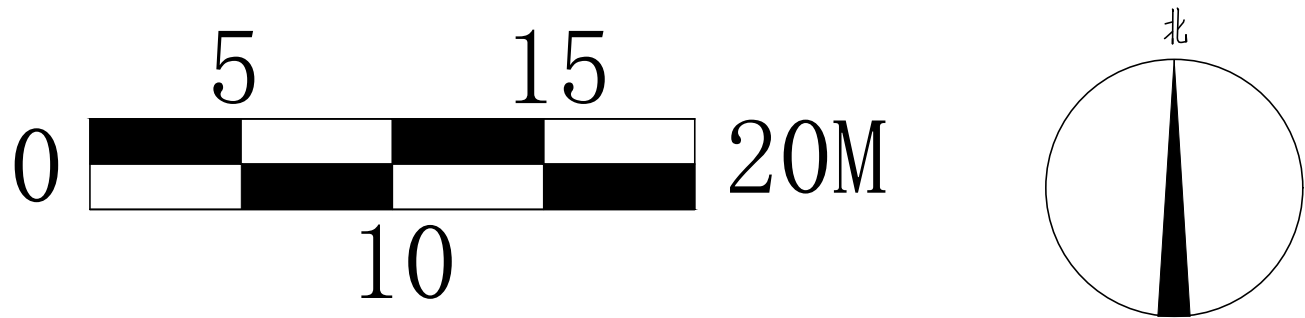

- 图例
- 拟建电梯
 - ▨ 加装电梯建筑

上海市静安区规划和自然资源局
2025年10月23日