


桥东二期就近安置动迁配套商品房工程（商办部分）项目---工程设计方案调整规划公示总平面图

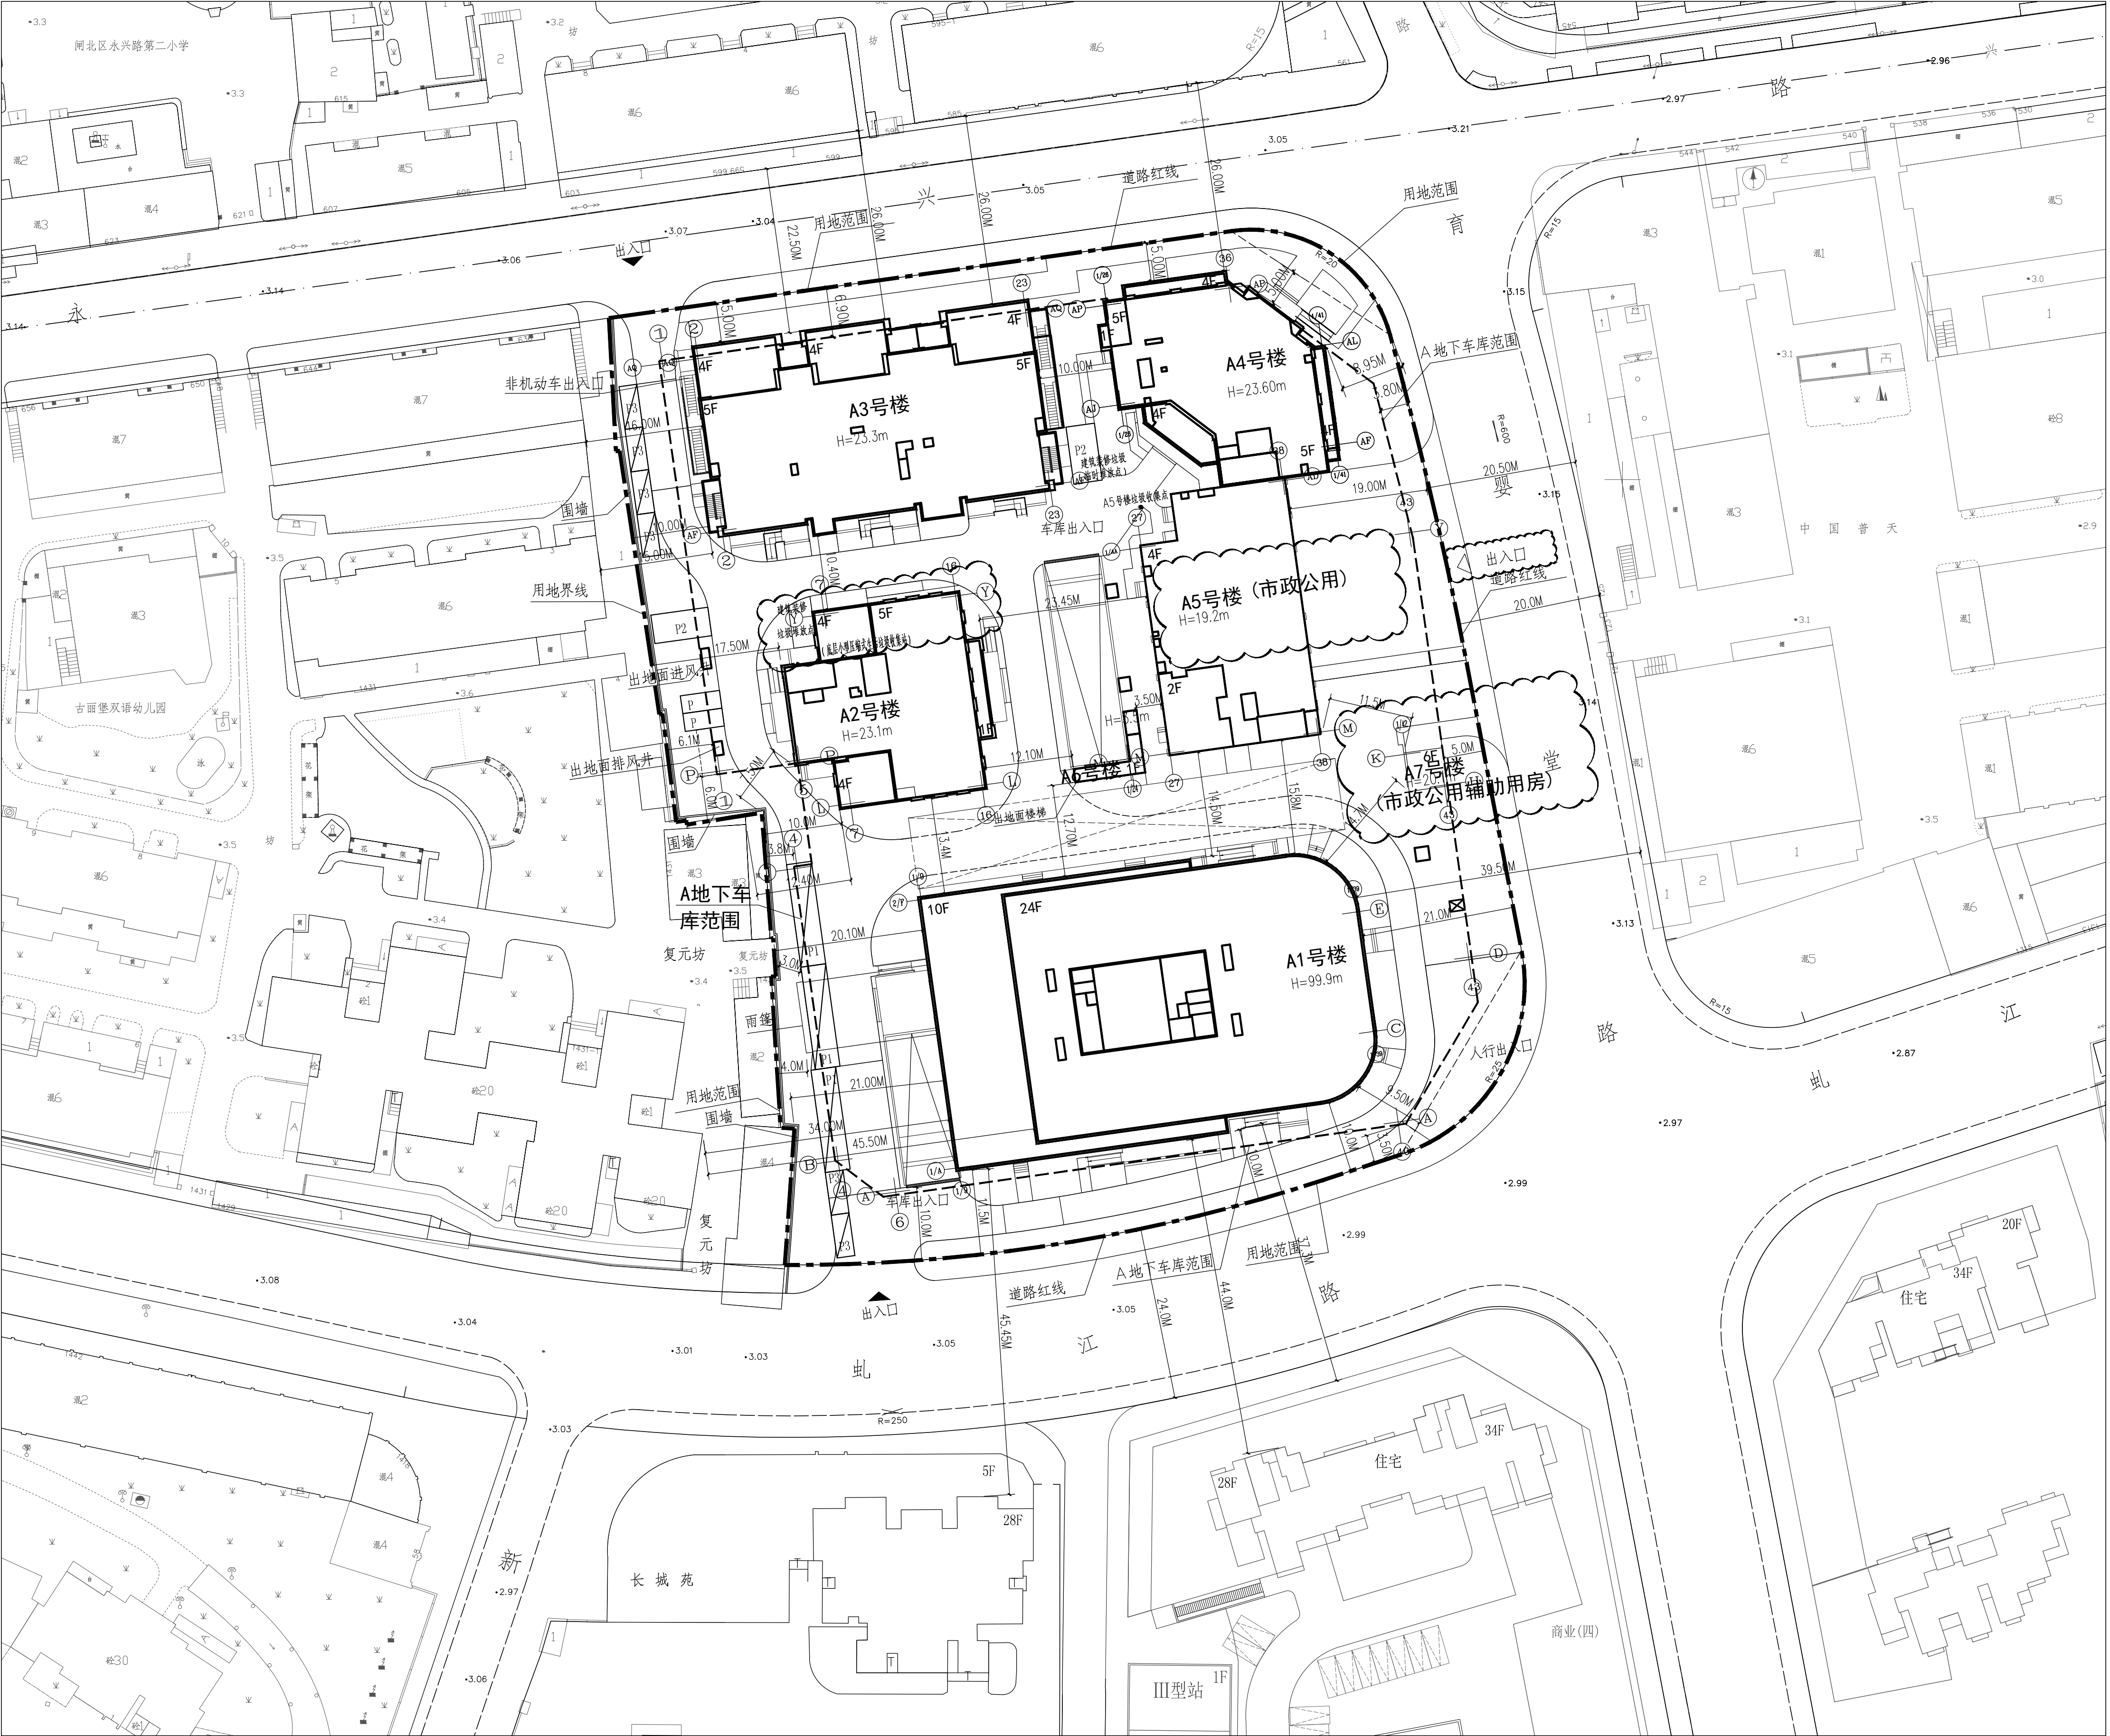

建设单位：上海国投置业有限公司
工程名称：桥东二期就近安置动迁配套商品房工程（商办部分）项目
建设用地范围：东至育婴堂路，南至虬江路，西至复元坊，北至永兴路
用地面积： 14168.26平方米
规划用地性质：商业、办公、市政设施
建筑工程性质：商业、办公及市政设施用房
总建筑面积：82587.63平方米
其中计入容积率建筑面积59624.03平方米
容积率：4.21

上海市静安区规划和自然资源局
2020年04月22日

图例：

- 拟建建筑
- 地下室范围线
- 调整内容
- 已建建筑
- 建设用地范围