


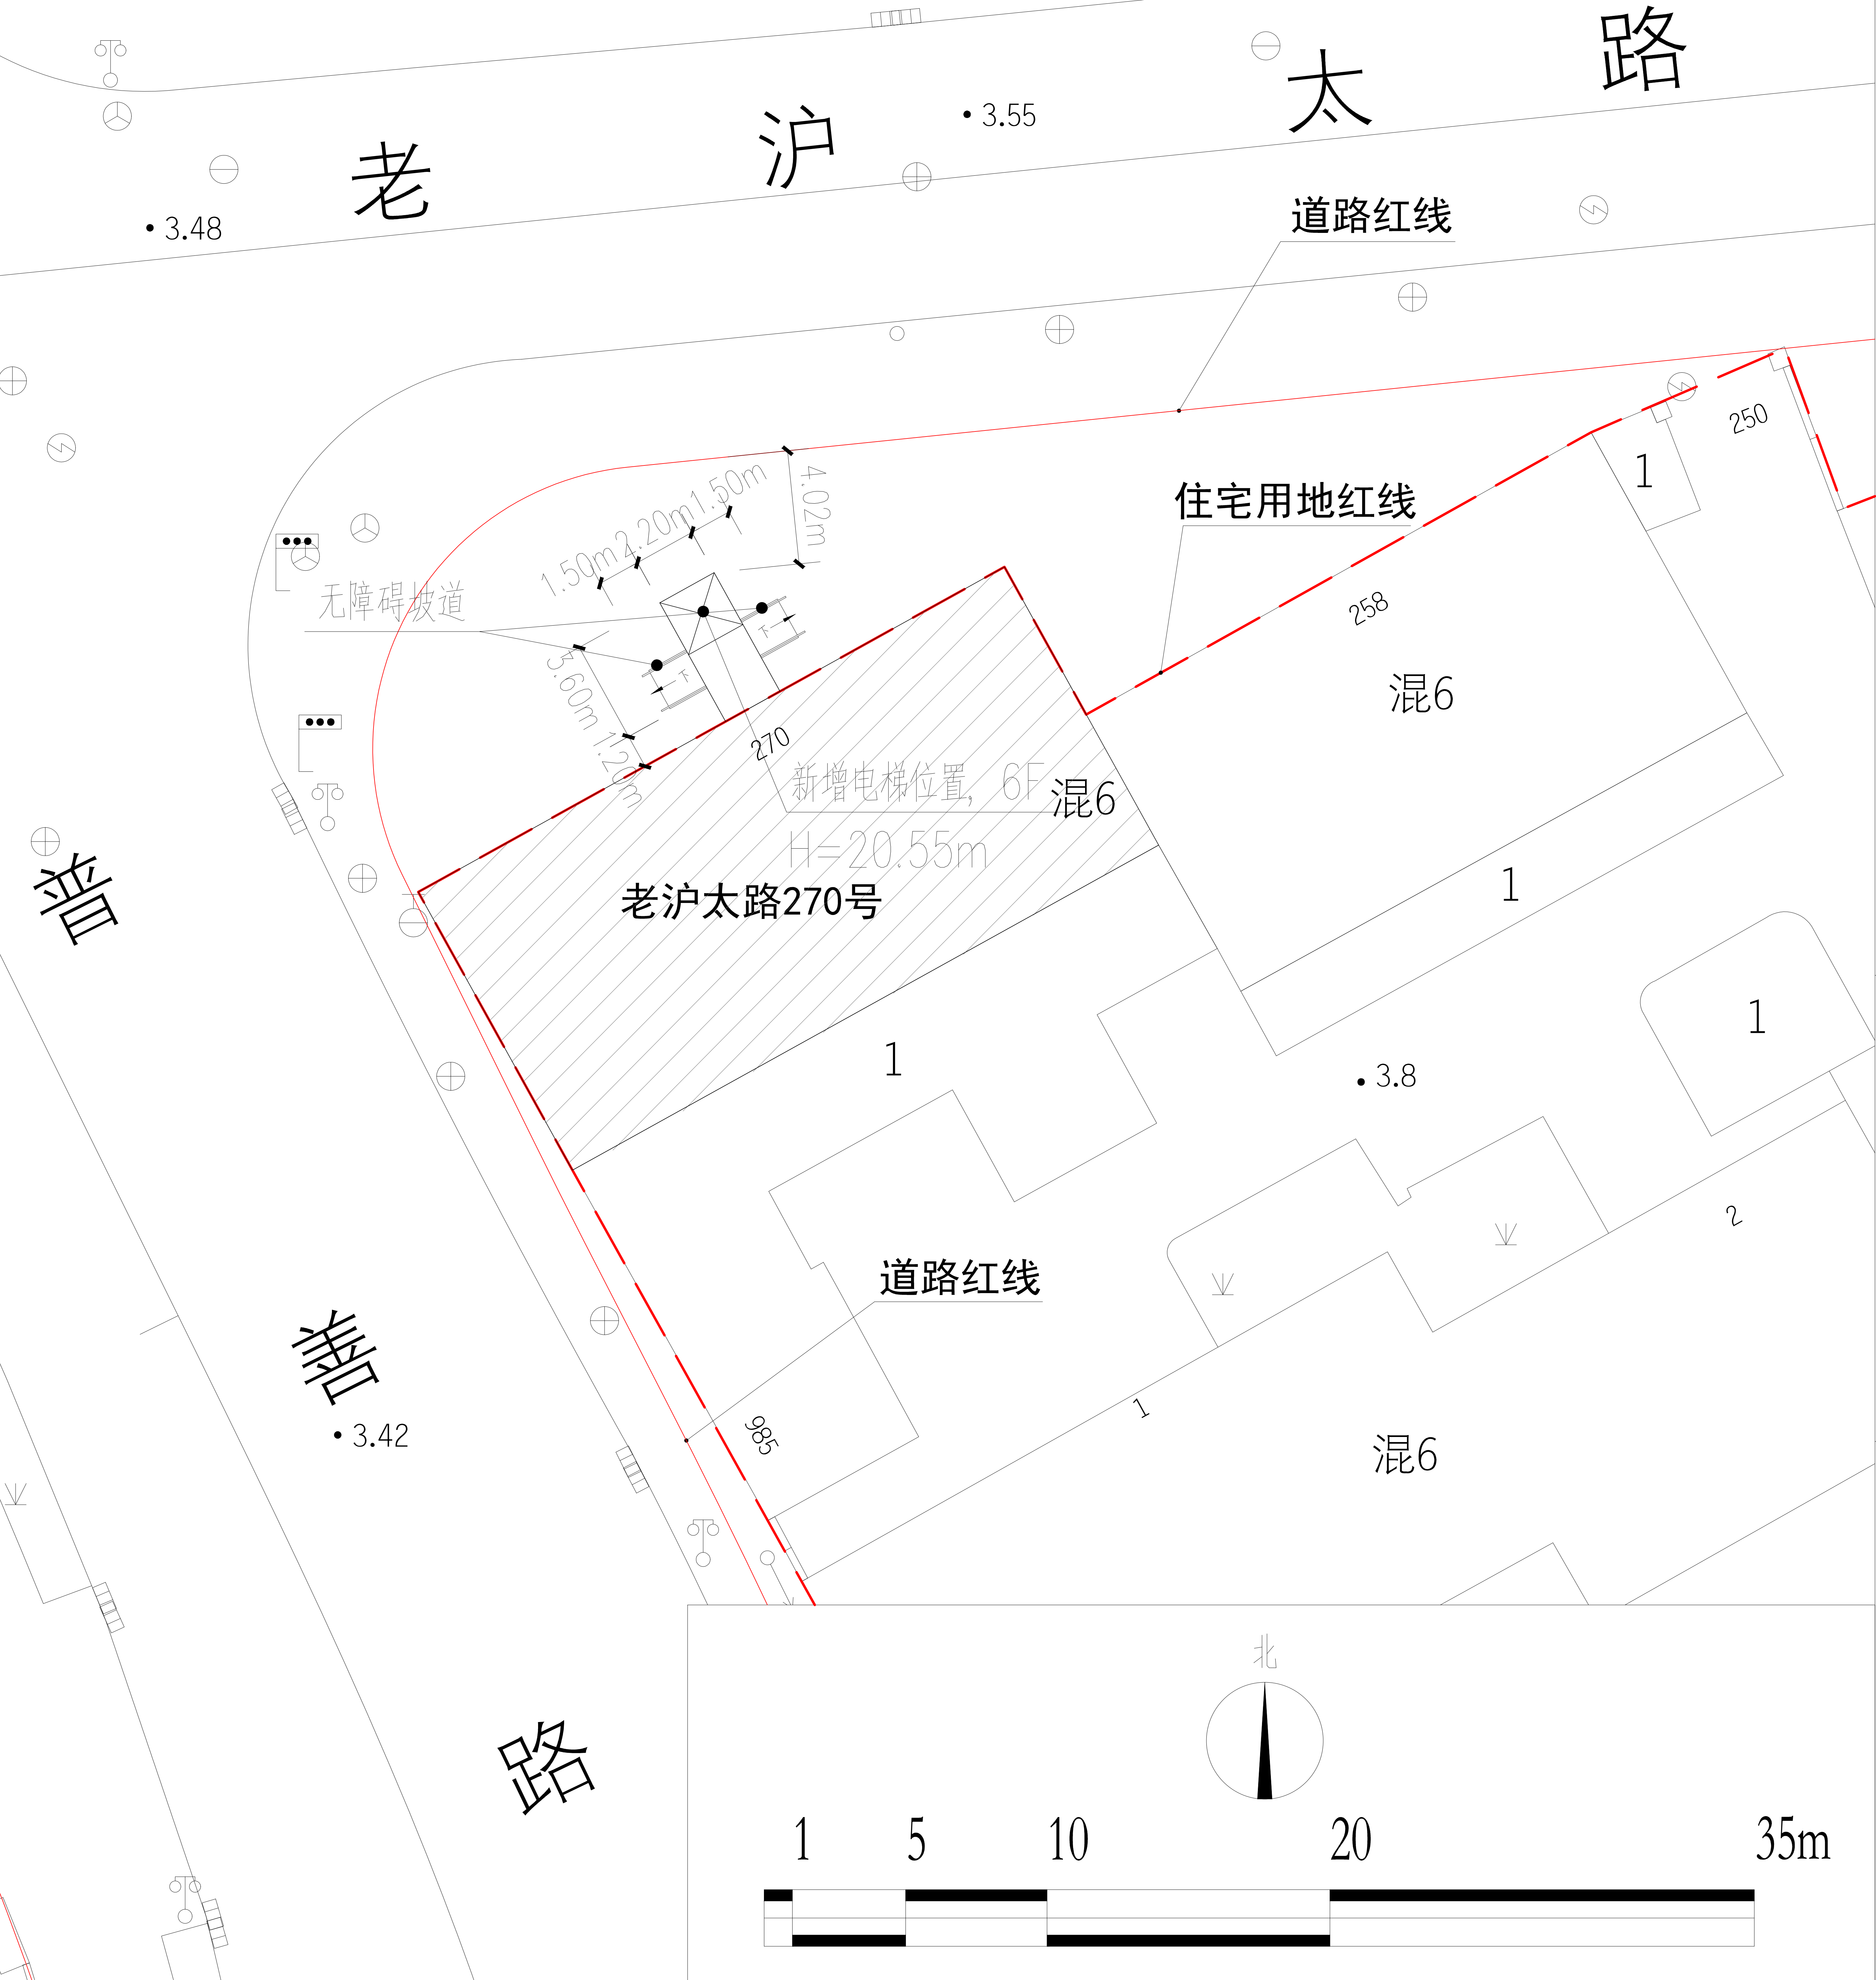

既有多层住宅加装电梯 规划方案公示及公告

建设单位名称:上海市静安区老沪太路250弄小区业主委员会
建设项目名称:上海市静安区老沪太路270号加装电梯项目
建设项目地址:上海市静安区老沪太路270号
建设工程性质:既有多层住宅加装电梯

公示单位:上海市静安区规划和自然资源局
公示期限:2022年9月30日至2022年10月10日
反馈意见截止日:2022年10月17日
电子邮箱:ghzyjxkk@jingan.gov.cn

图例:

- | | | | |
|--|--------|--|--------|
| | 加装电梯建筑 | | 住宅用地红线 |
| | 加装电梯位置 | | 电梯高度 |