


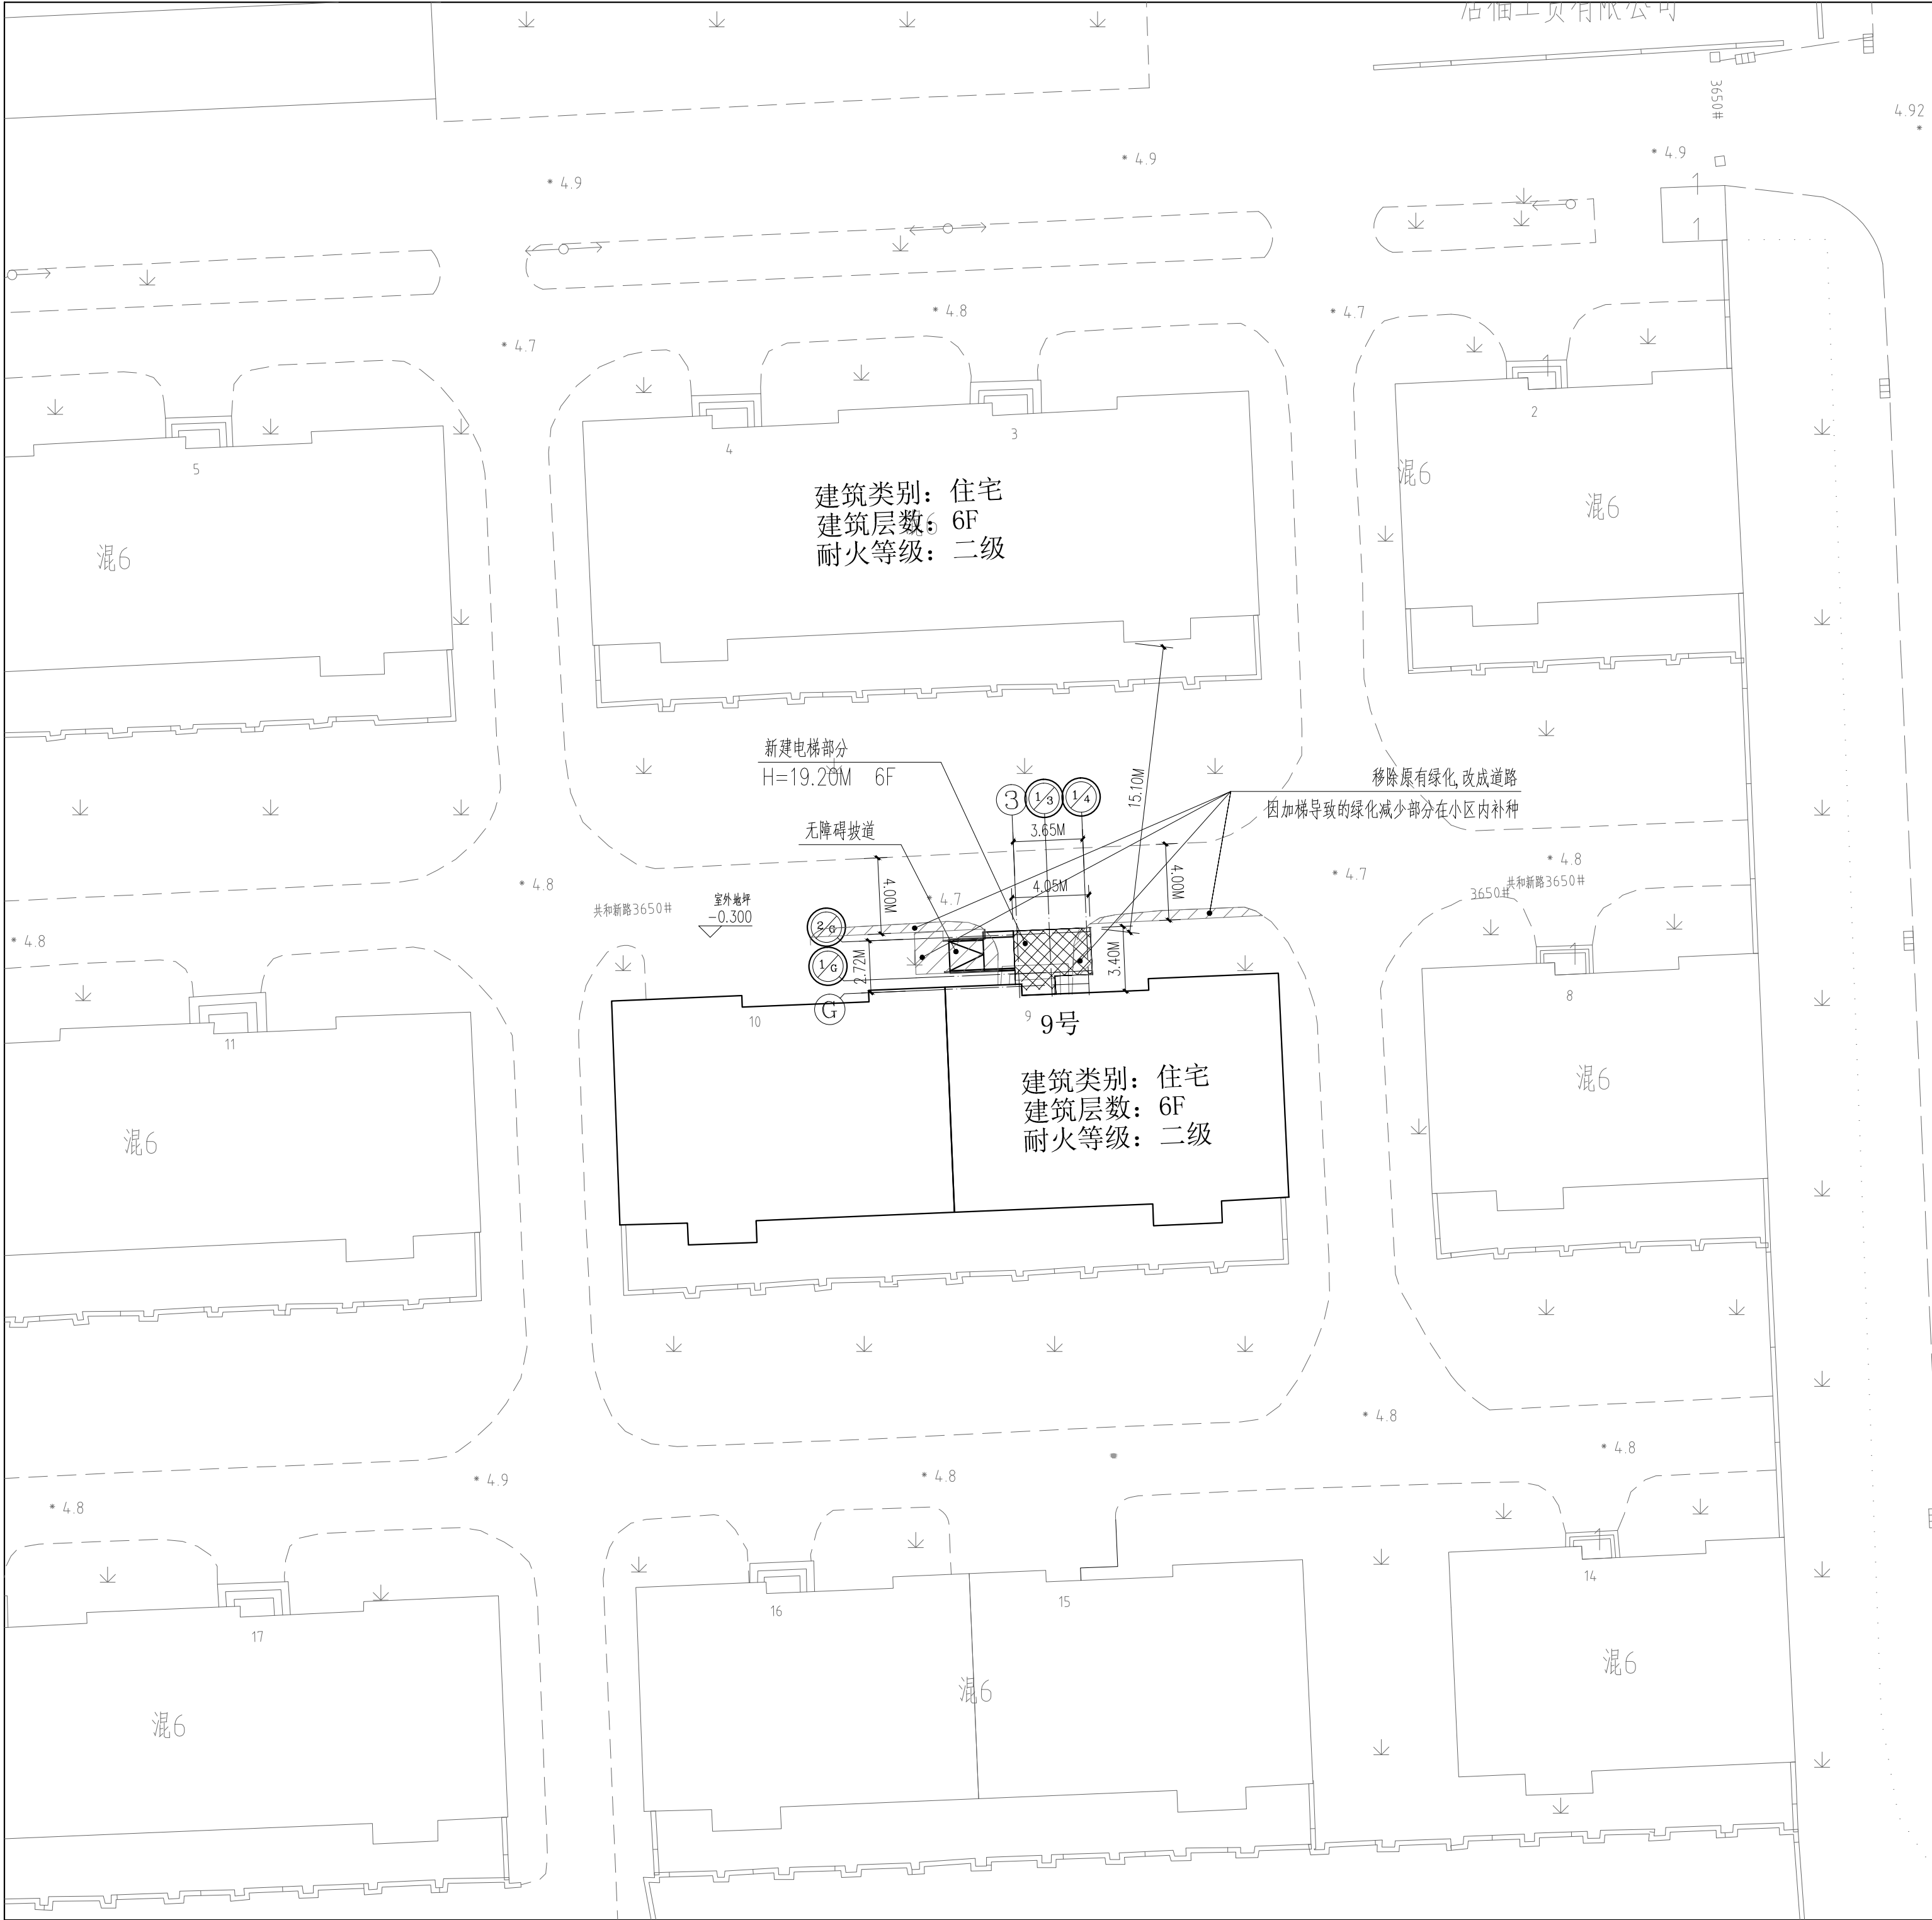

既有多层住宅加装电梯 规划方案公示及公告

建设单位名称：上海市静安区幸福新苑小区业主委员会
建设项目名称：上海市静安区共和新路3650弄9号楼加装电梯项目
建设项目地址：上海市静安区共和新路3650弄9号
建设工程性质：既有多层住宅加装电梯

公示单位：上海市静安区规划和自然资源局
公示期限：2023年11月10日至2023年11月20日
收集意见截止日期：2023年11月27日
电子邮箱：ghzyjxkk@jingan.gov.cn

北

1

5

10

20

35M

图例：

已建建筑

拟建电梯

上海市静安区规划和自然资源局

2023年11月10日