
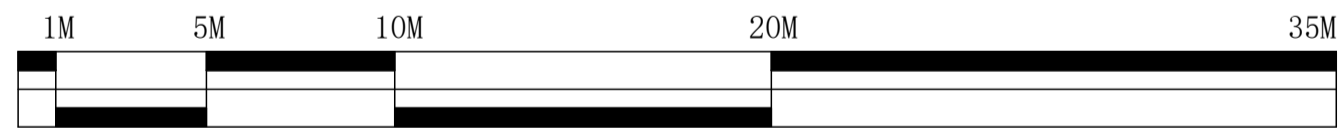
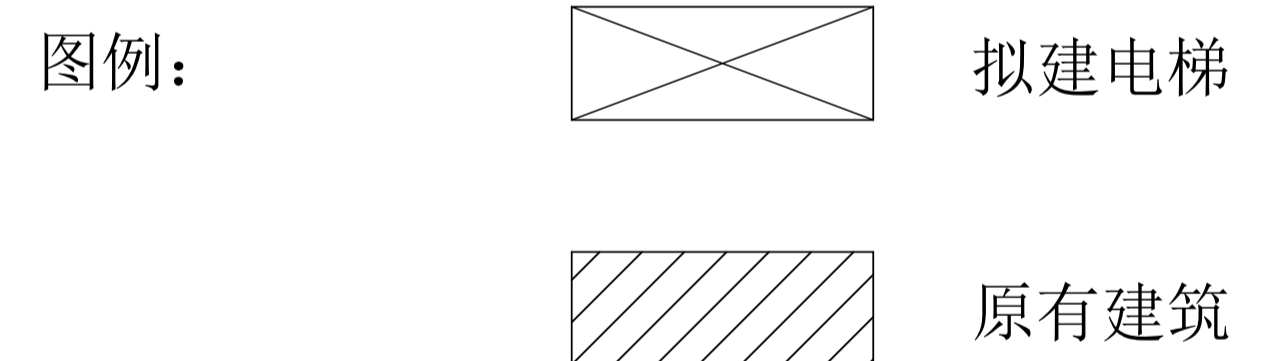


既有多层住宅加装电梯 规划方案公示及公告

建设单位名称：上海市静安区八方花苑小区第四届业主委员会
建设项目名称：上海市静安区大宁路700弄9号楼加装电梯工程
建设项目地址：上海市静安区大宁路700弄9号楼
建设工程性质：既有多层住宅加装电梯

公示单位：上海市静安区规划和自然资源局
公示期限：2023年05月23日至2023年06月02日
收集意见截止日期：2023年06月09日
电子邮箱：ghzyjxkk@jingan.gov.cn

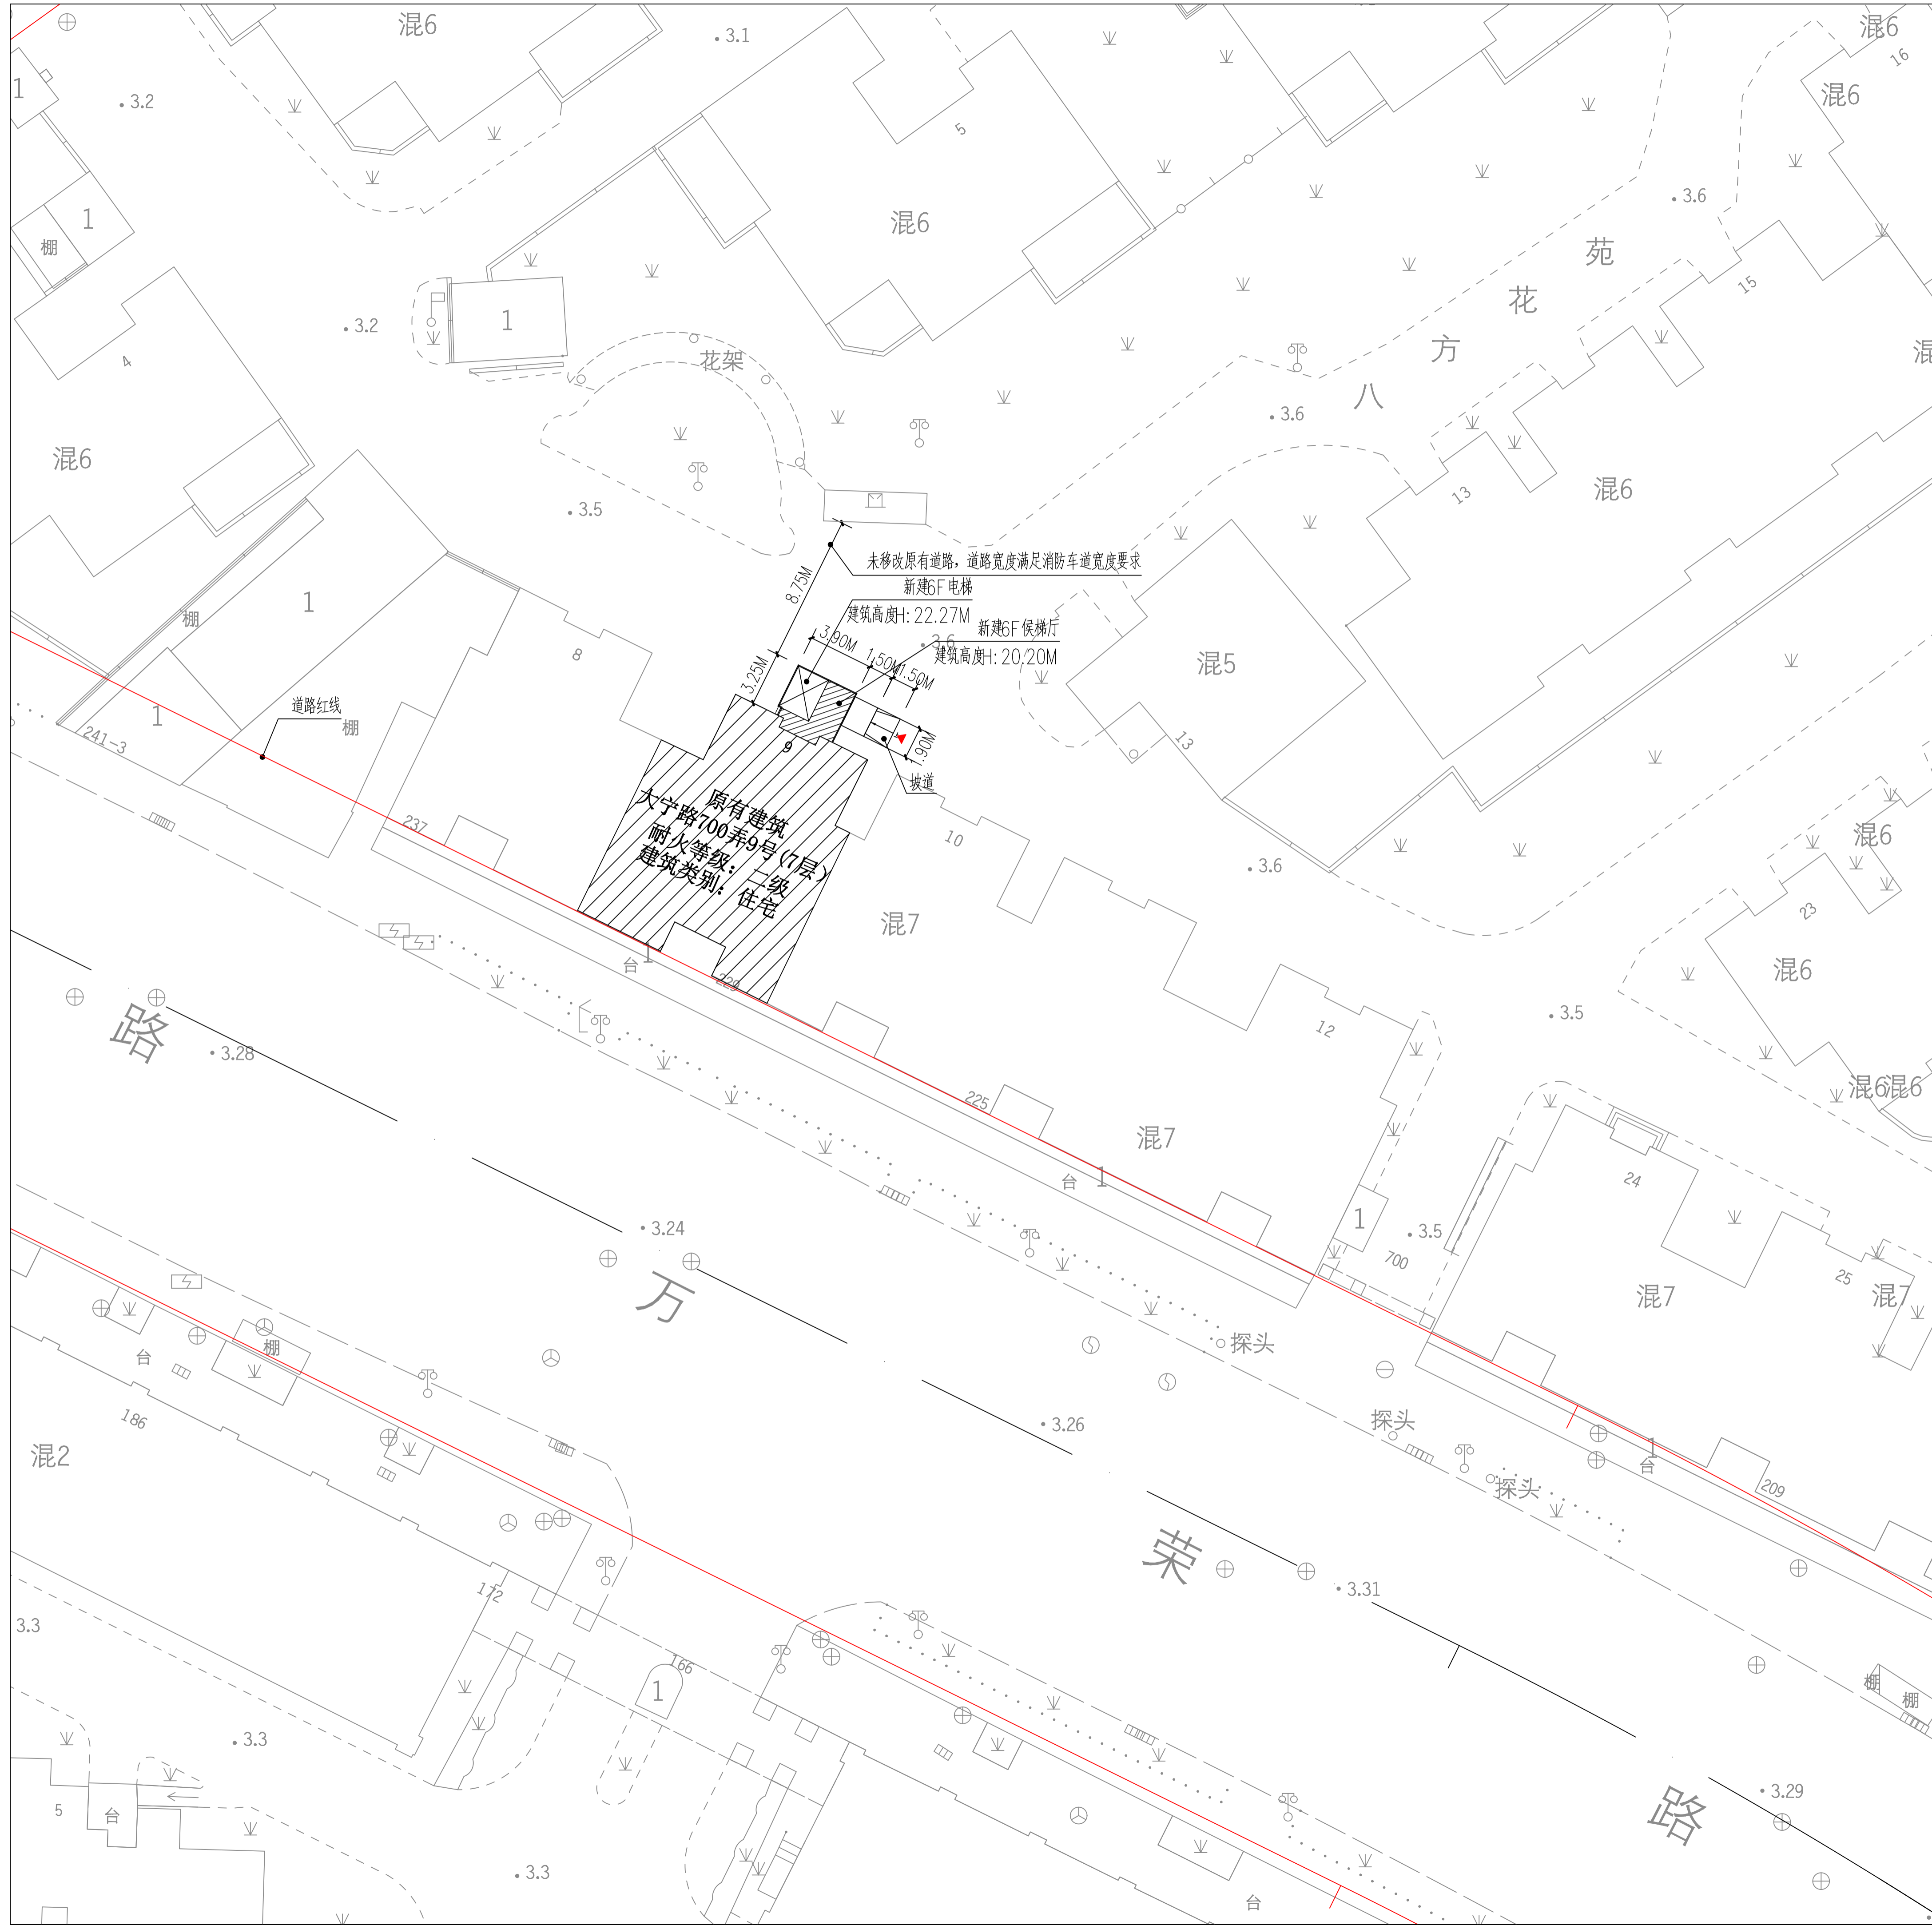

上海市静安区规划和自然资源局
2023年05月23日

注：本小区绿化将统筹考虑