
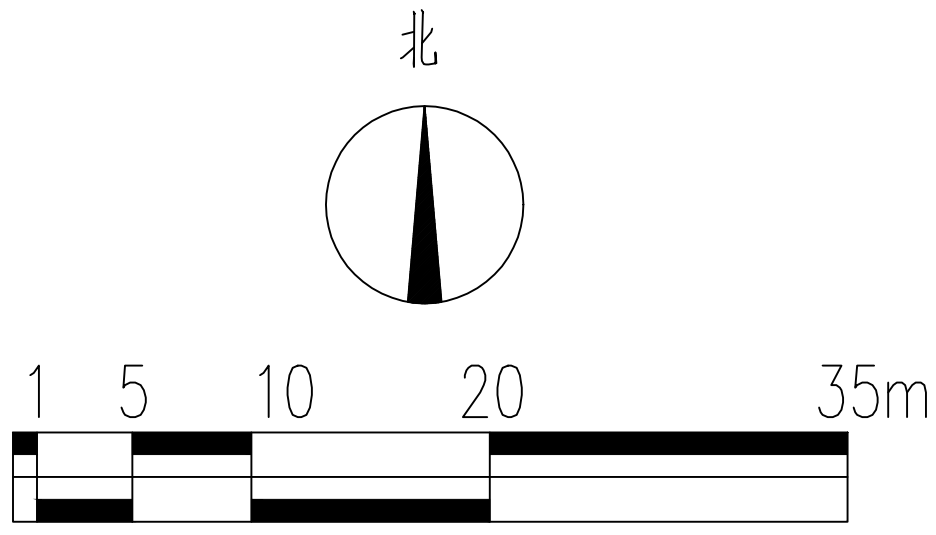


既有多层住宅加装电梯 规划方案公示及公告

建设单位名称：上海市静安区龙潭小区业主委员会
建设项目名称：沪太路1170弄16号楼加装电梯改造工程
建设项目地址：沪太路1170弄16号楼
建设项目性质：既有多层住宅加装电梯

公示单位：上海市静安区规划和自然资源局
公告期限：2022年11月01日-2022年11月11日
收集意见截止日期：2022年11月18日
电子邮箱：ghzyjxkk@jingan.gov.cn

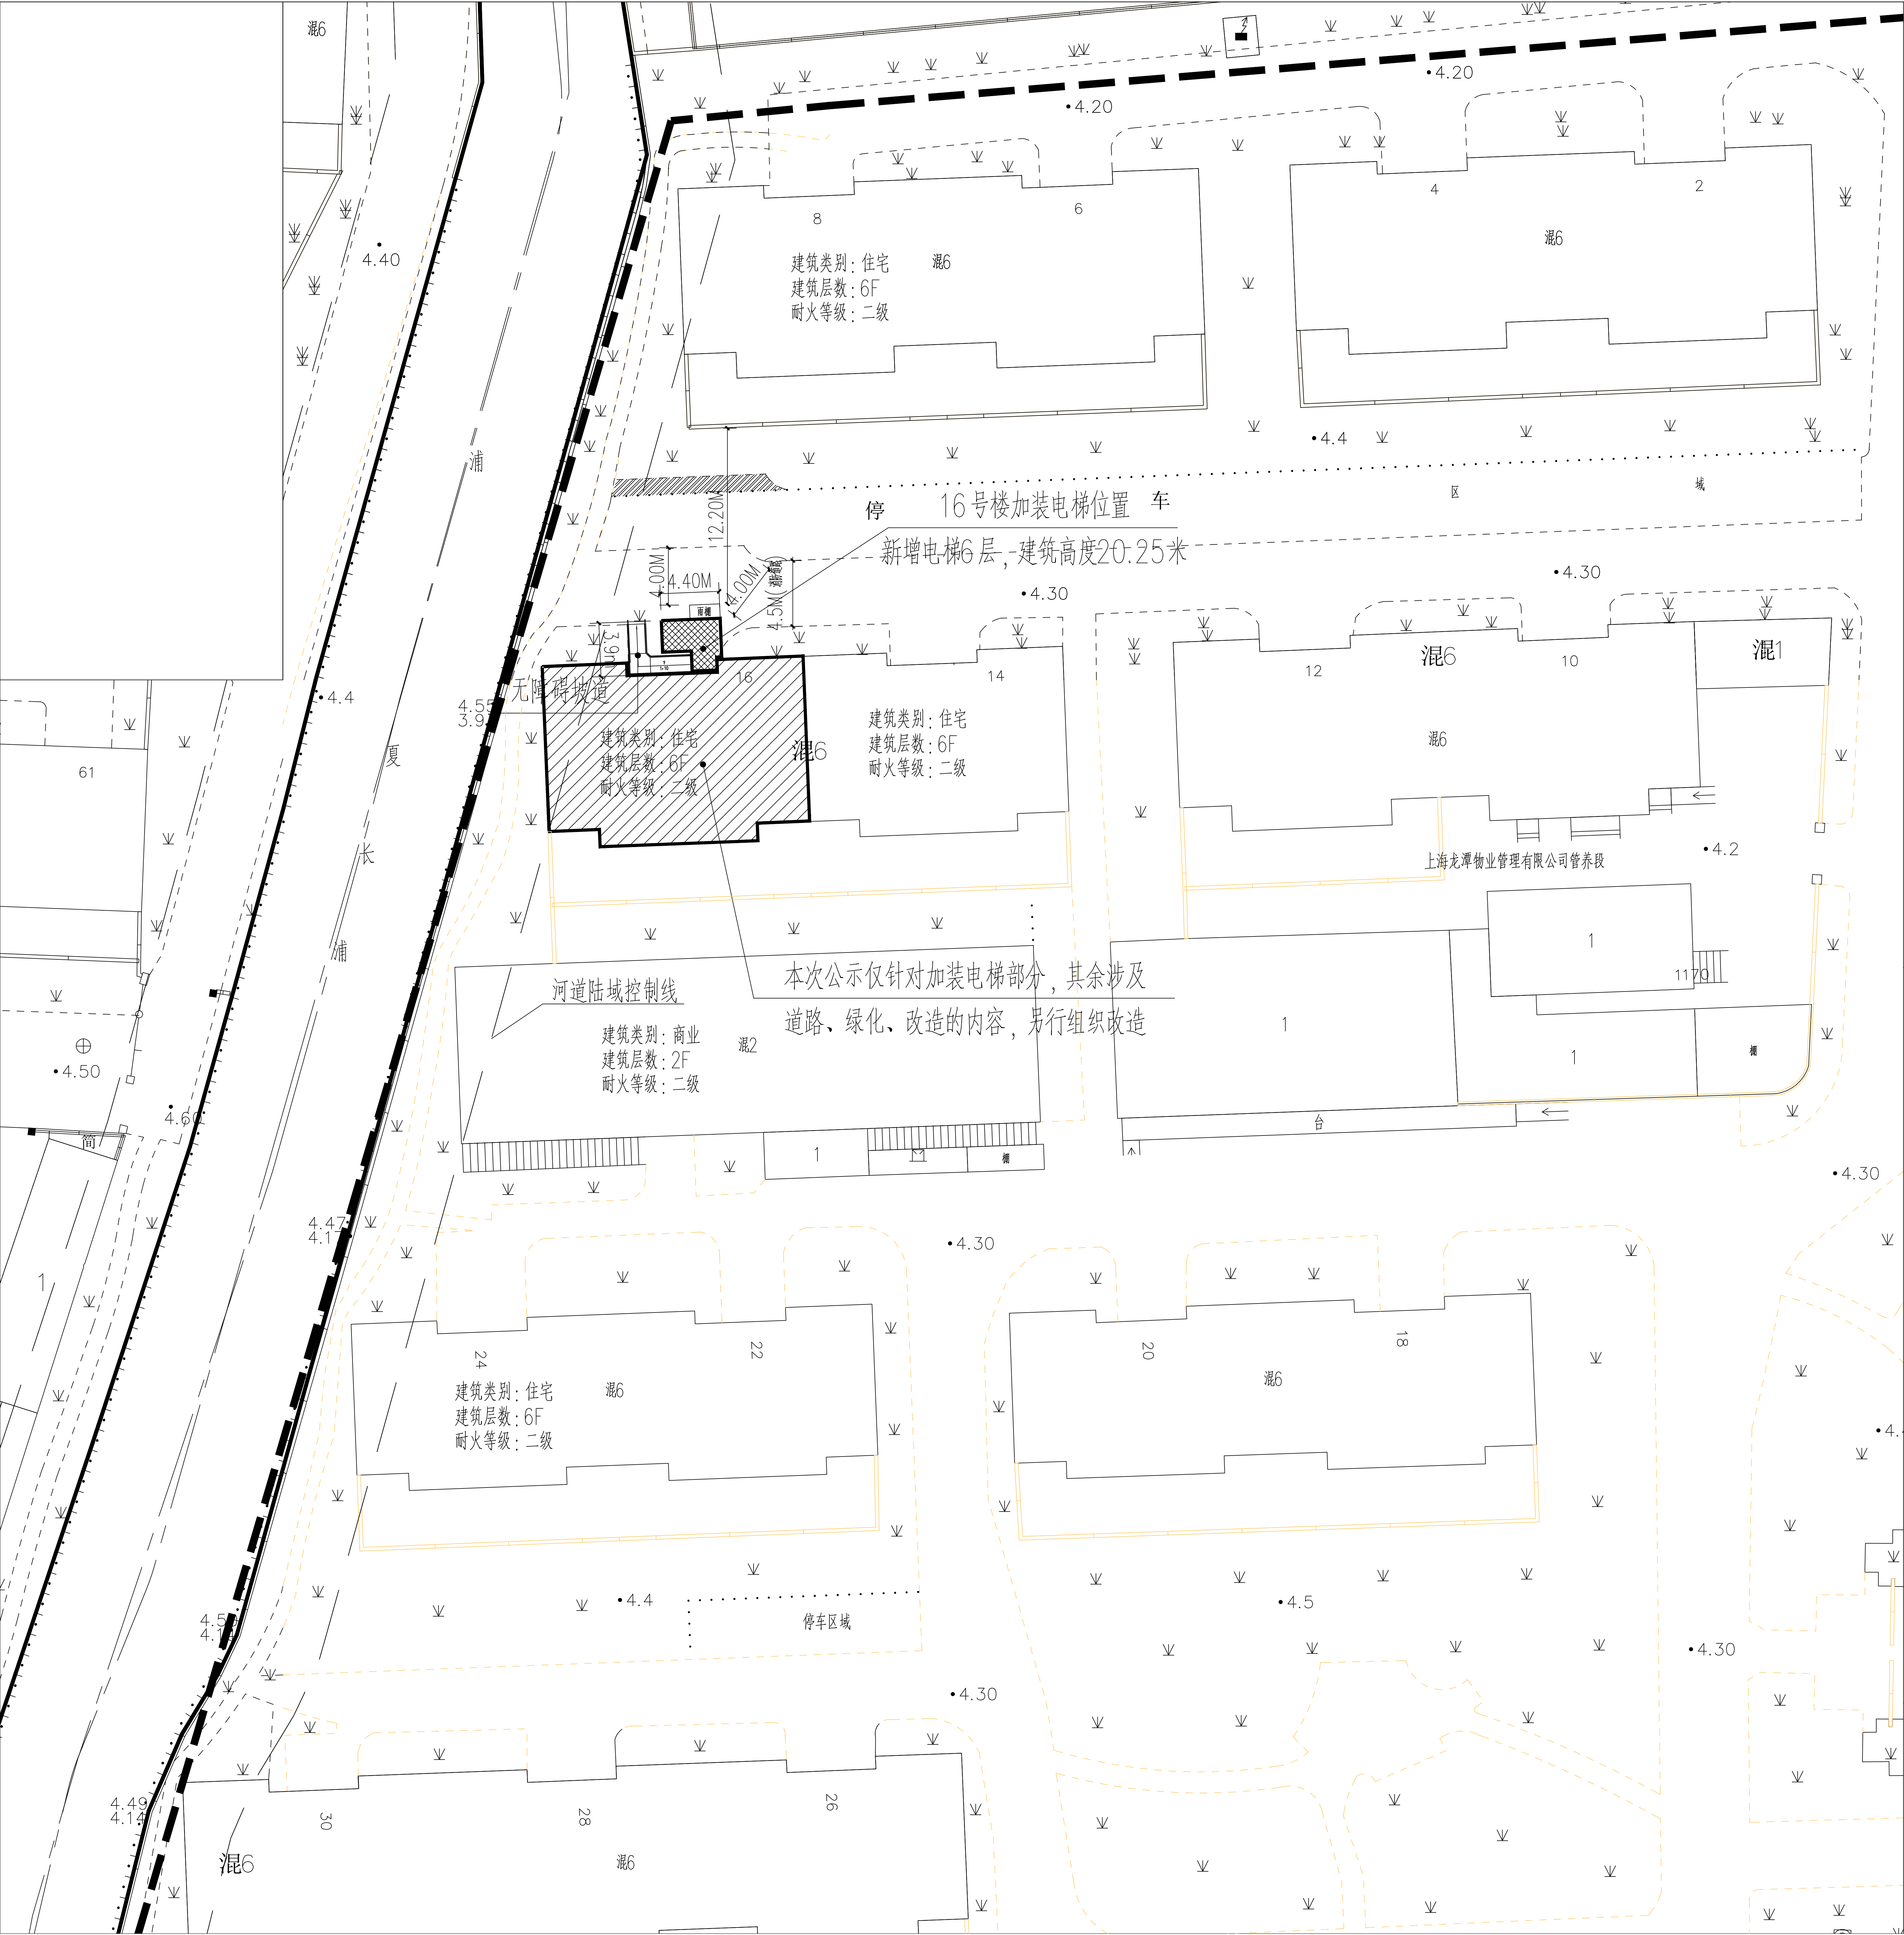

- 图例:
- 本次加装电梯楼栋 (This building is the one to be installed with an elevator)
 - 拟建电梯 (Proposed elevator)
 - 移除绿化 (Remove landscaping)

上海市静安区规划和自然资源局
2022年11月01日