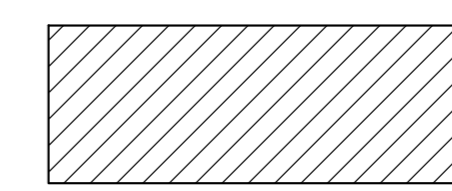
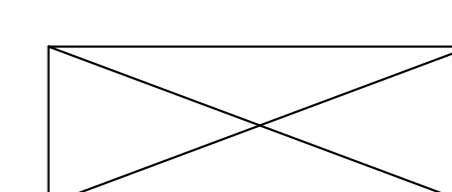



既有多层住宅加装电梯 规划方案公示及公告

建设单位名称：上海市静安区永和二村业主委员会
建设项目名称：上海市静安区原平路777弄13号加装电梯工程
建设项目地址：上海市静安区原平路777弄13号
建筑工程性质：既有多层住宅加装电梯

公示单位：上海市静安区规划和自然资源局
公示期限：2024年04月30日至2024年05月10日
反馈意见截止日期：2024年05月17日
电子邮箱：ghzyjxkk@jingan.gov.cn

图例

-  加装电梯建筑
-  加装电梯位置

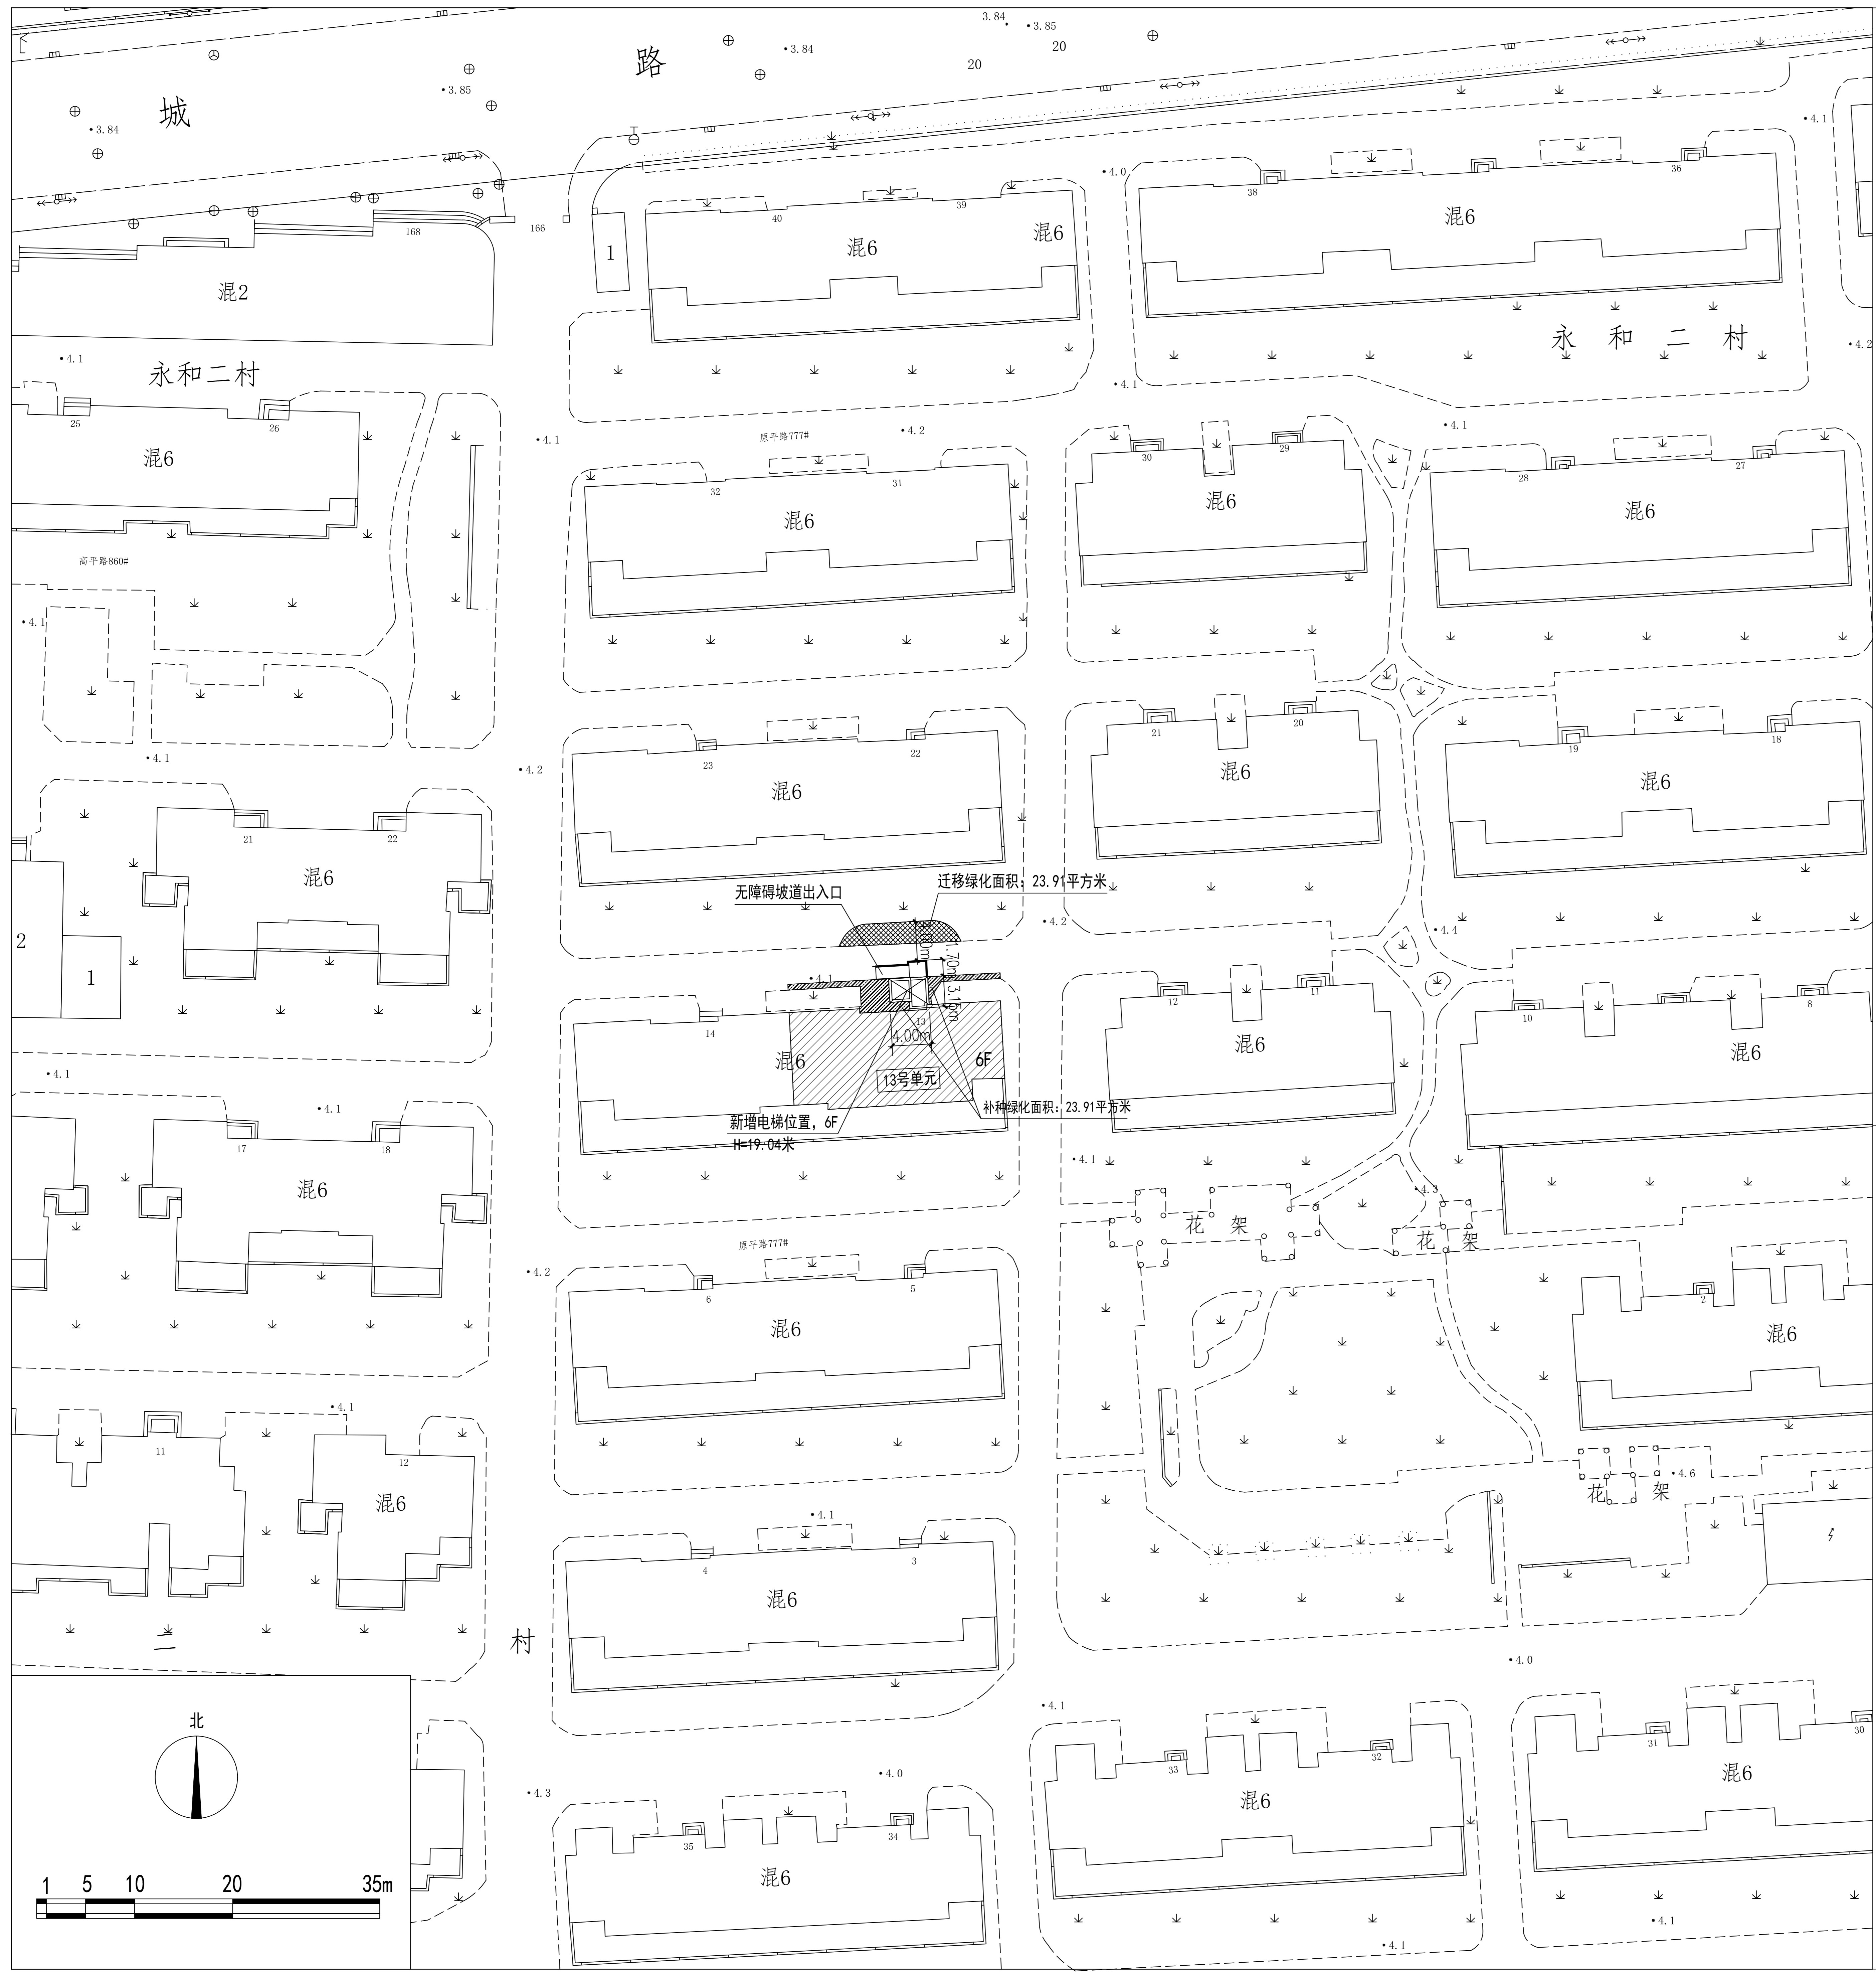

上海市静安区规划和自然资源局
2024年04月30日