


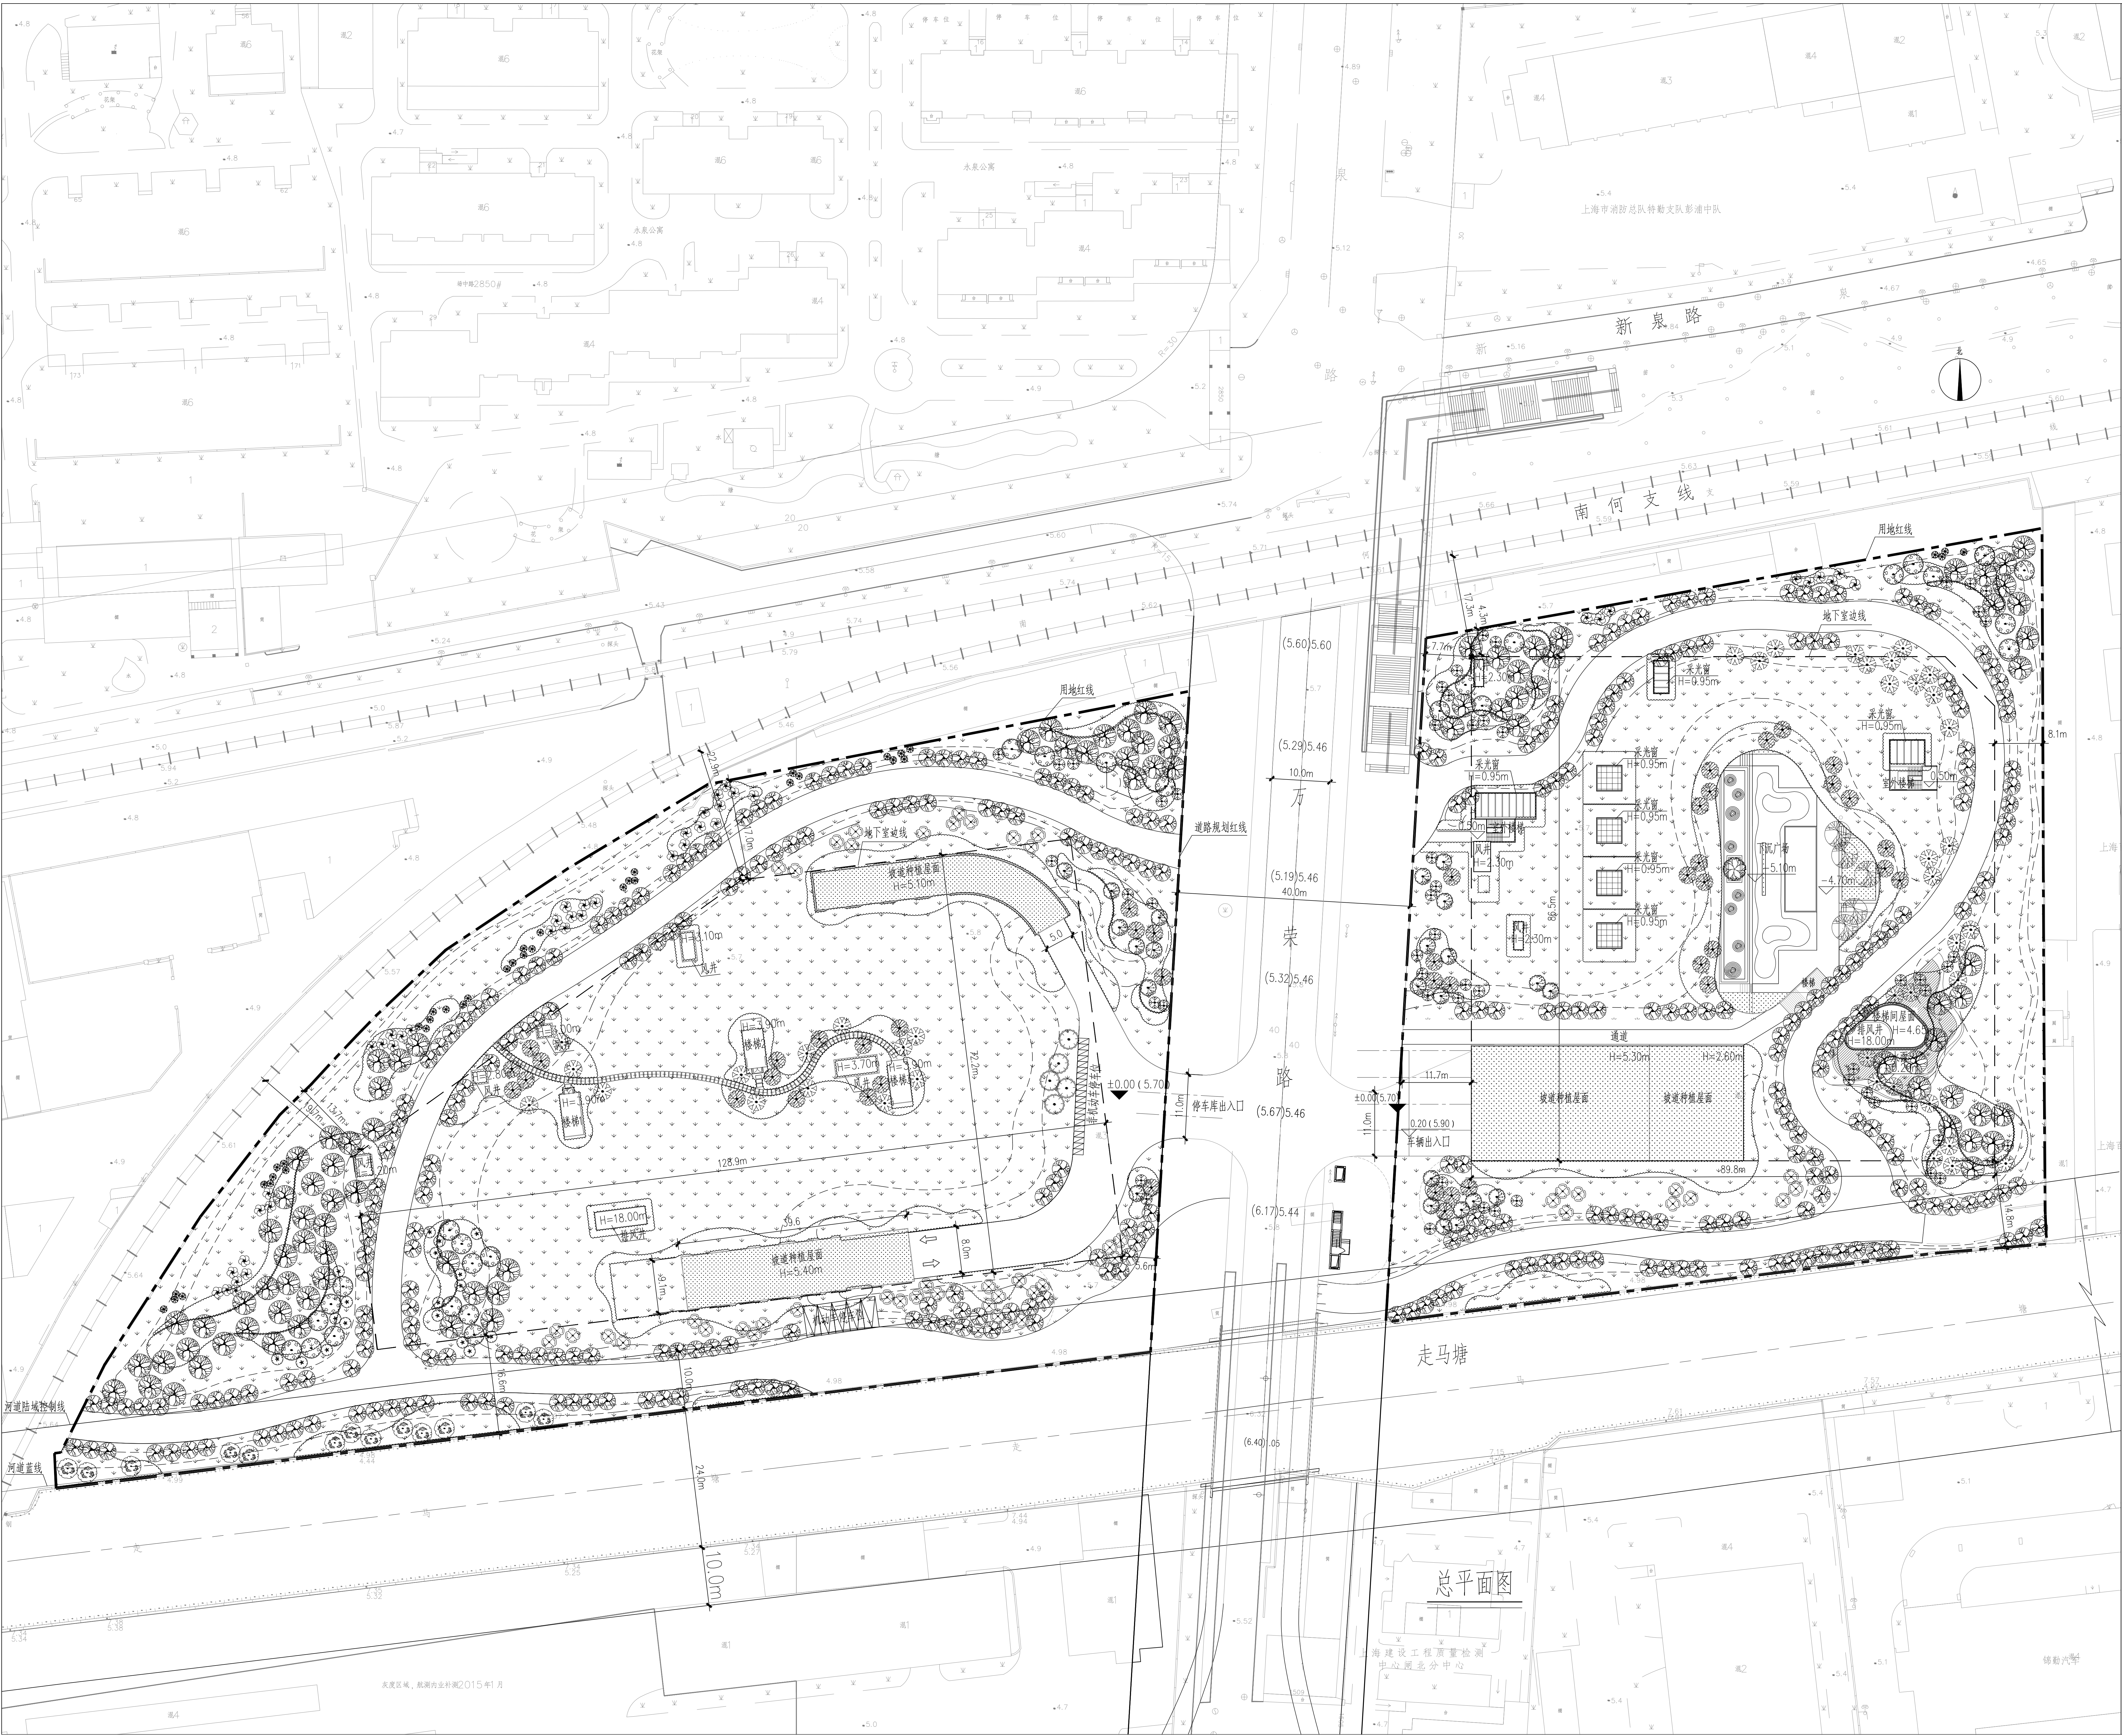

告示

根据上海市沪规土资建规(2014)106号文, 现将建设项目设计方案的主要内容进行公开展示并听取意见, 以利于社会监督, 依法行政, 加强城市规划管理。

建设单位名称: 静安区绿化和市容管理局
建设项目名称: 新建万荣绿地及地下市政工程
建设用地位置: 静安区东至上海百联汽车服务公司, 南至走马塘, 西、北至铁路南何支线 (除万荣路以外)

建设用地范围: 详见总平面图
规划用地性质: 公共绿地、生产防护绿地及结构绿地
建设工程性质: 新建绿地及地下市政工程

建设用地面积: 29430.6m²
地上建筑面积: 2091.0m²
地下建筑面积: 31526.0m²
其中西地块地下环卫车库: 16000.0m²
东地块地下垃圾转运车间: 15526.0m²
地下室埋深: 东区: -17.3m
西区: -13.8m

图例:

- 用地范围线
- 地下建筑边线
- 地上建筑轮廓线
- 内部道路
- 绿地

比例尺:



收集意见途径: 静安区规划和土地管理局 (大统路480号)
传真: 021-56094697
邮箱: jogh_jgk@126.com
公示期限: 2018年6月19日~2018年6月28日
收集意见截止日期: 2018年7月5日

上海市静安区规划和土地管理局