


既有多层住宅加装电梯 规划方案公示及公告

建设单位名称：上海市静安区绿苑小区业主委员会（第四届）
建设项目名称：老沪太路1291弄18号
加装电梯改造工程
建设项目地址：老沪太路1291弄18号
建设工程性质：既有多层住宅加装电梯

公示单位：上海市静安区规划和自然资源局
公示期限：2025年05月22日至2025年05月31日
收集意见截止日期：2025年06月07日
电子邮箱：ghzyjxkk@jingan.gov.cn

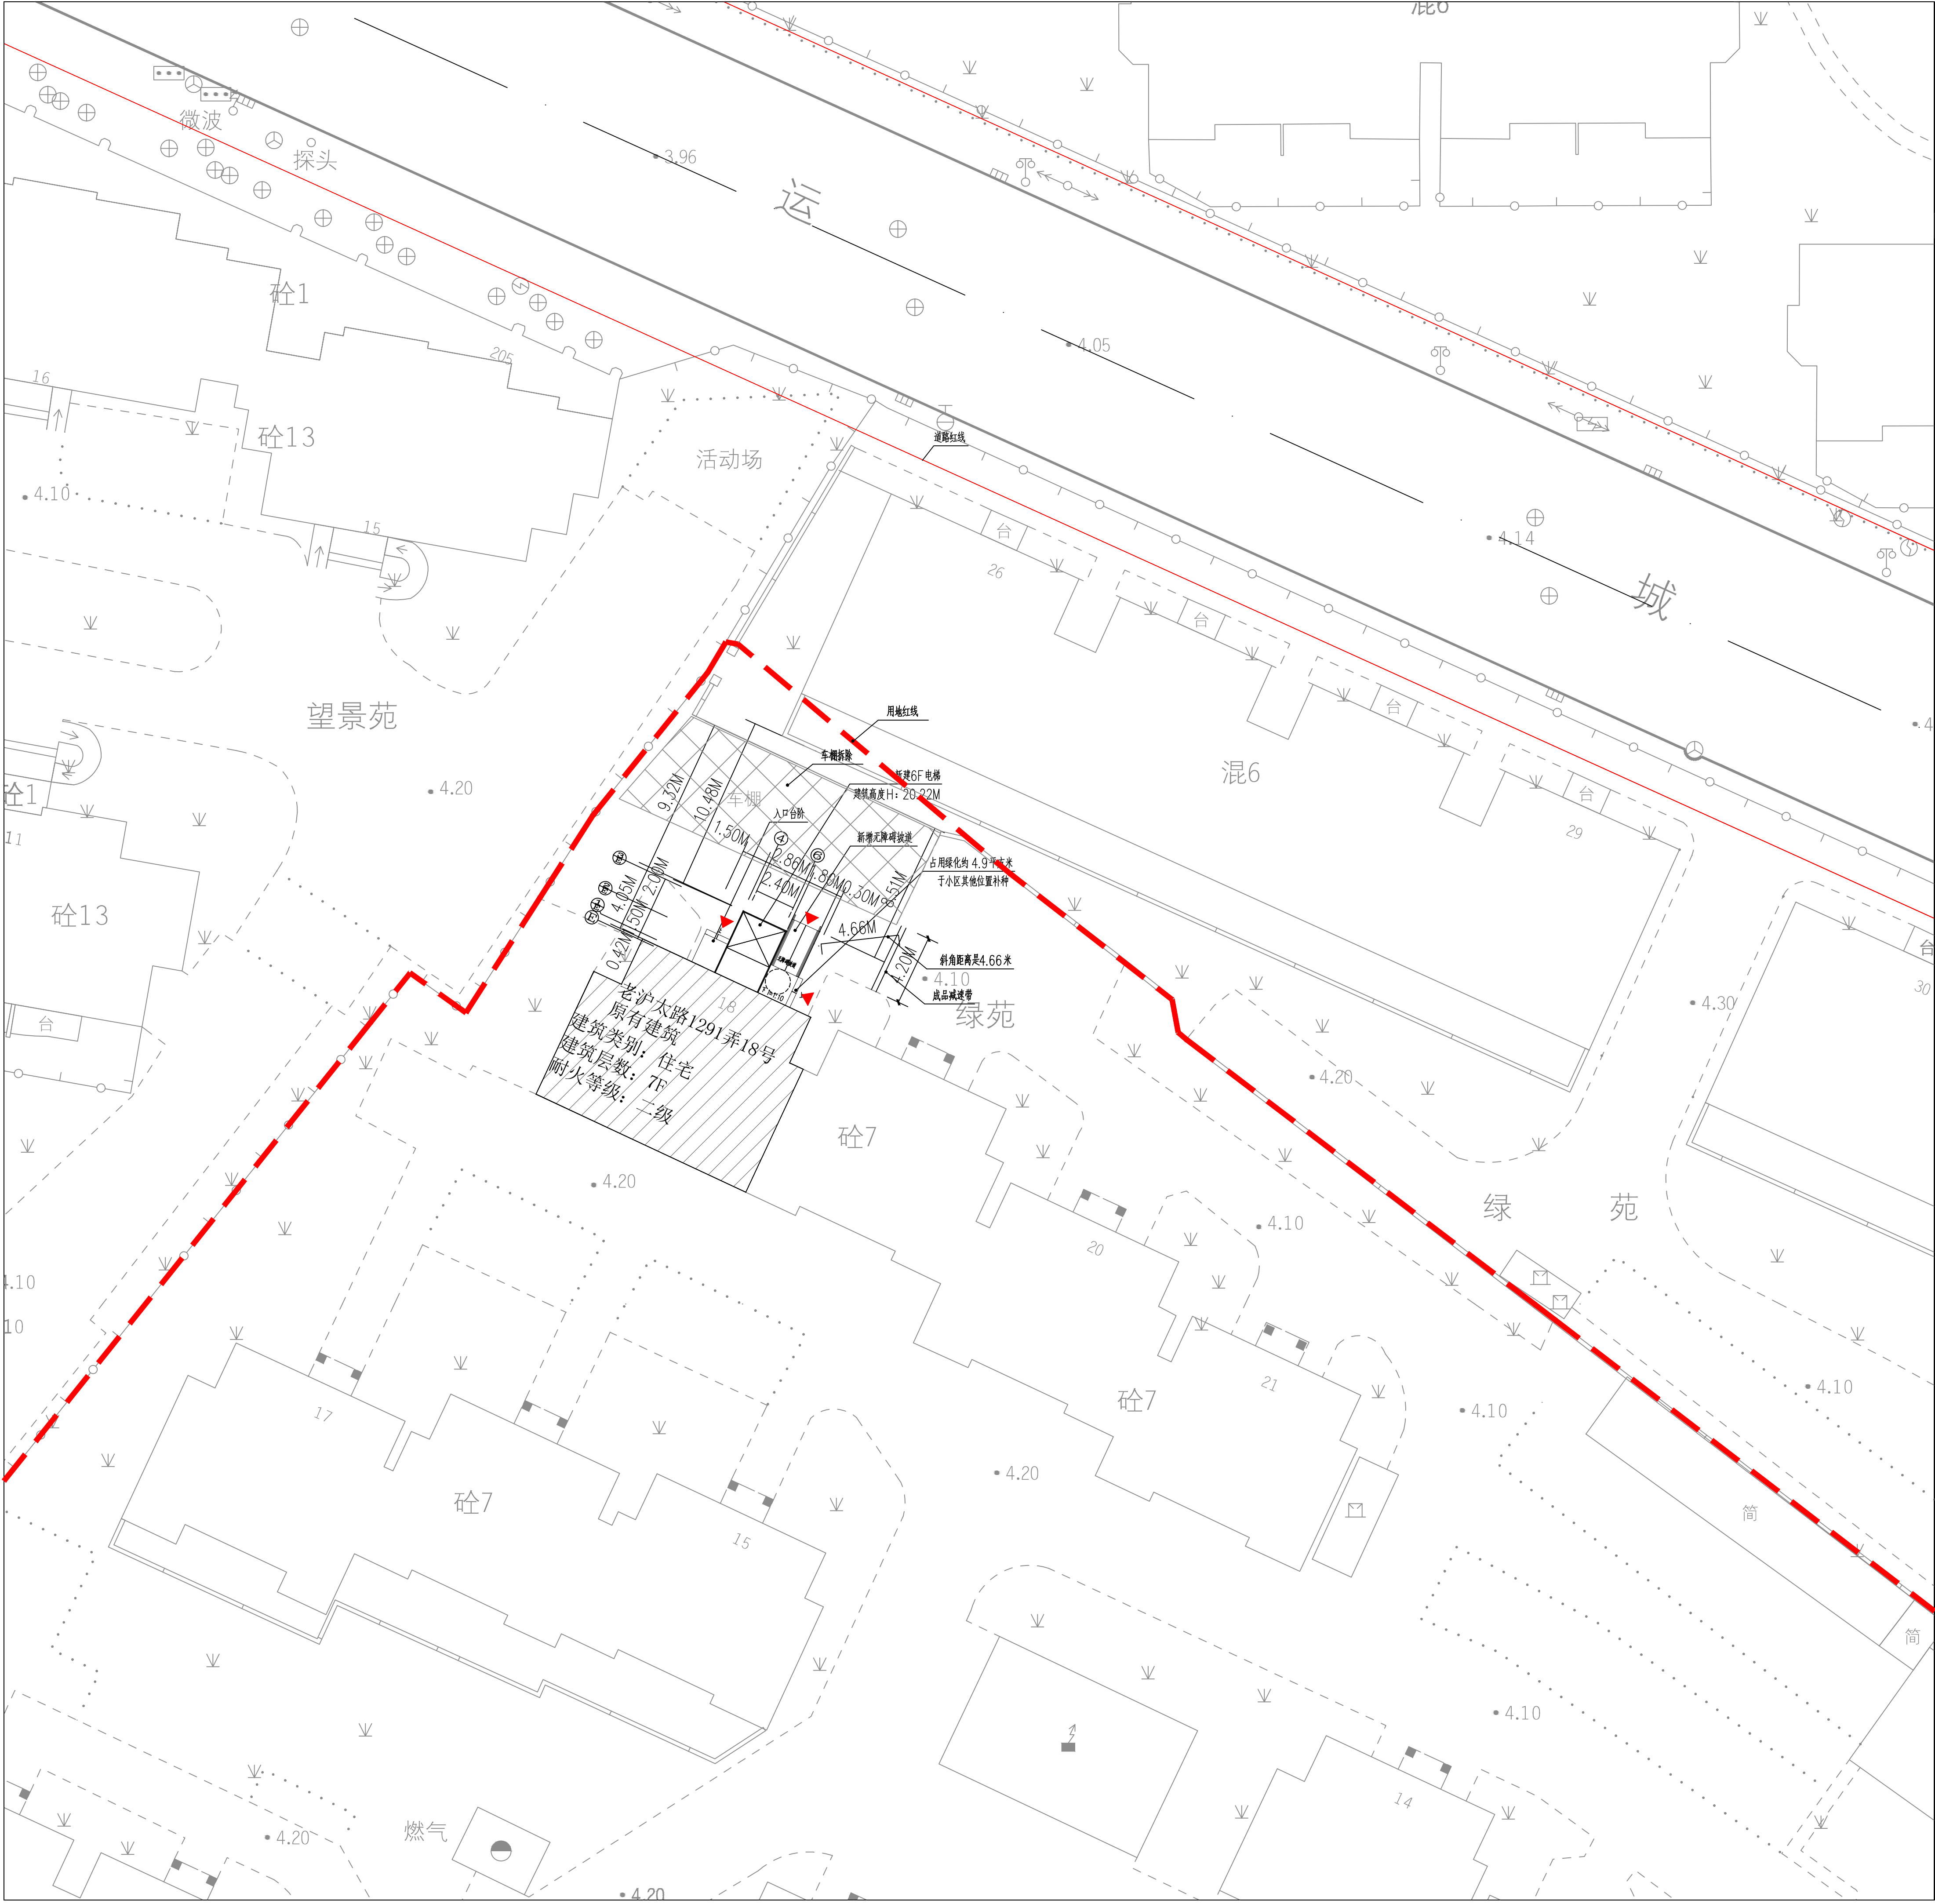

注：本小区绿化将统筹考虑

上海市静安区规划和自然资源局

2025年05月21日