


静安区新建472街坊公共绿地和地下空间开发项目

建设工程设计方案调整规划公示总平面图

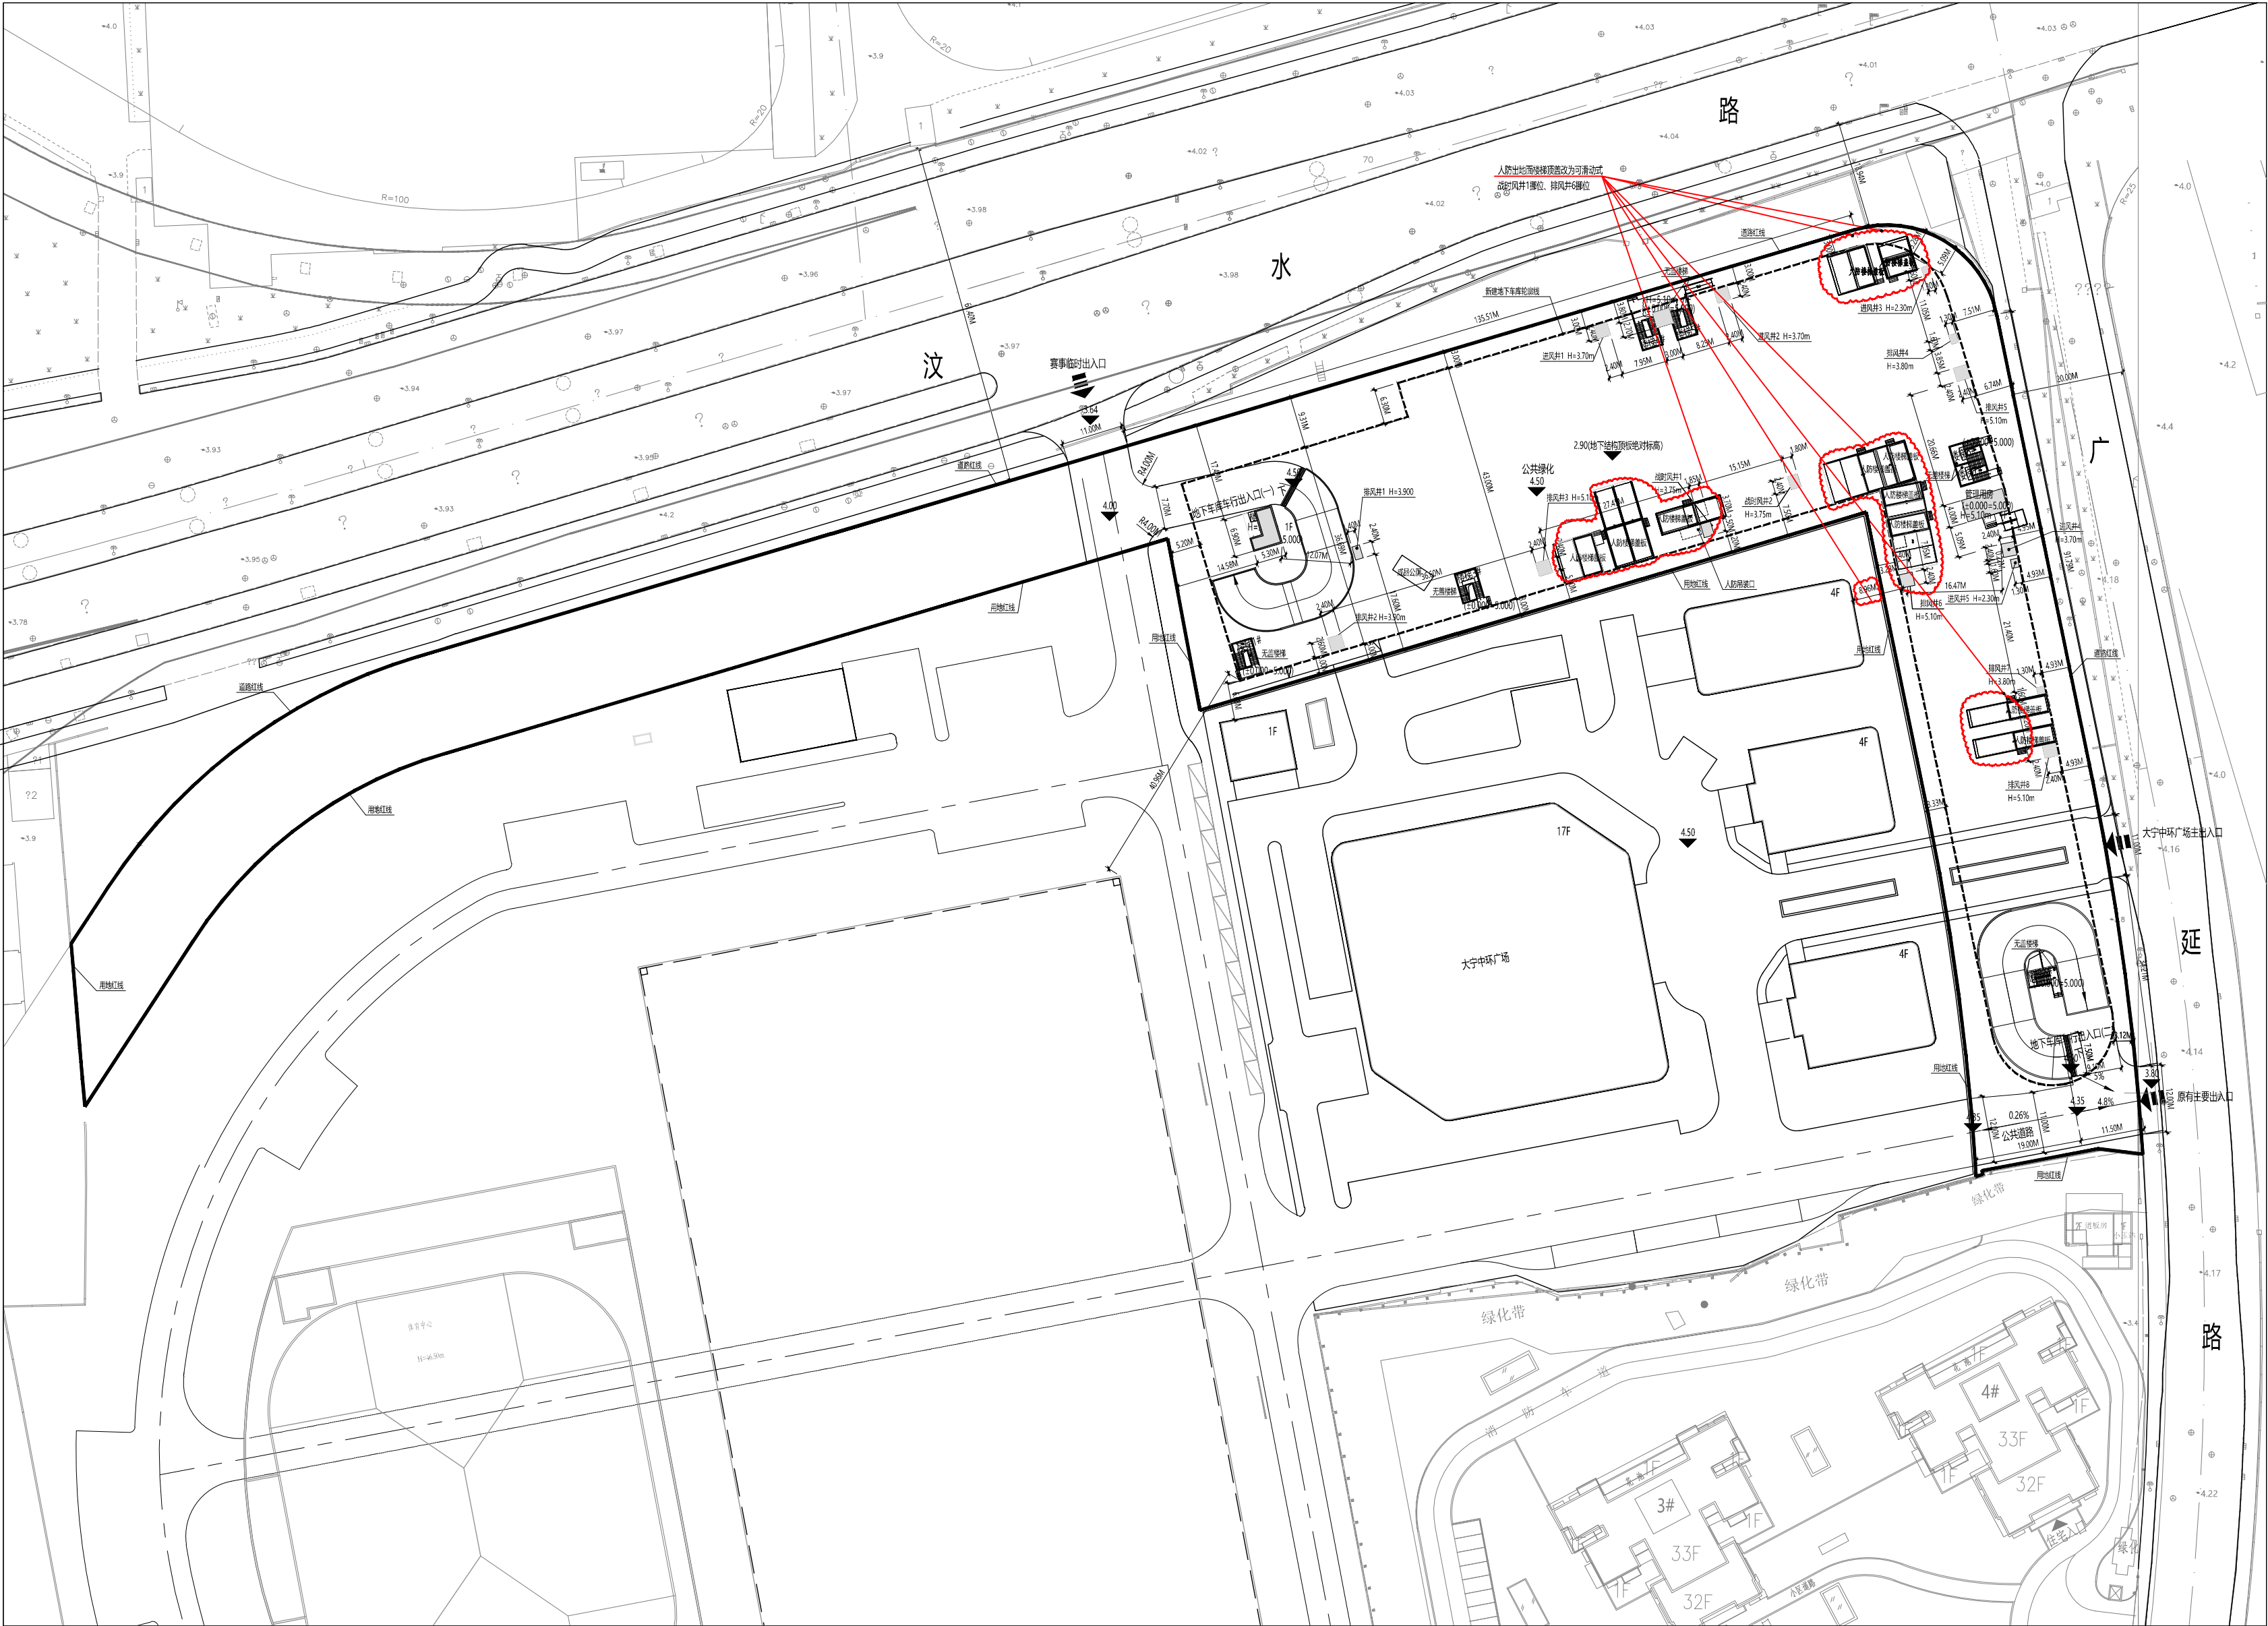

主要技术经济指标表

序号	名称	单位	数量	备注
1	总用地面积	m ²	15093.5	
2	总建筑面积	m ²	16387.62	楼梯1#3#4#5#6#7#8#地面为无盖楼梯, 建筑面积为0
3	地上建筑面积	m ²	133.62	
4	计容建筑面积	m ²	133.62	
5	地下建筑面积	m ²	16254	

图例:

- 新建建筑物、构筑物
- 已建建筑物
- 人防楼梯盖板
- 用地红线
- 道路红线
- 地下车库轮廓线
- 道路及中心线
- 绿化

