

既有多层住宅加装电梯 规划方案公示及公告

建设单位名称：上海市静安区广中西路818弄业主大会

建设工程名称：上海市静安区广中西路818弄小区3号、4号、5号
单元楼加装电梯改造工程


建设地点：上海市静安区广中西路818弄小区3号、4号、5号单元楼

建设工程性质：既有多层住宅加装电梯

公示期限：2022年11月22日至2022年12月02日


收集意见截止日期：2022年12月09日

电子邮箱：ghzyjxkk@jingan.gov.cn

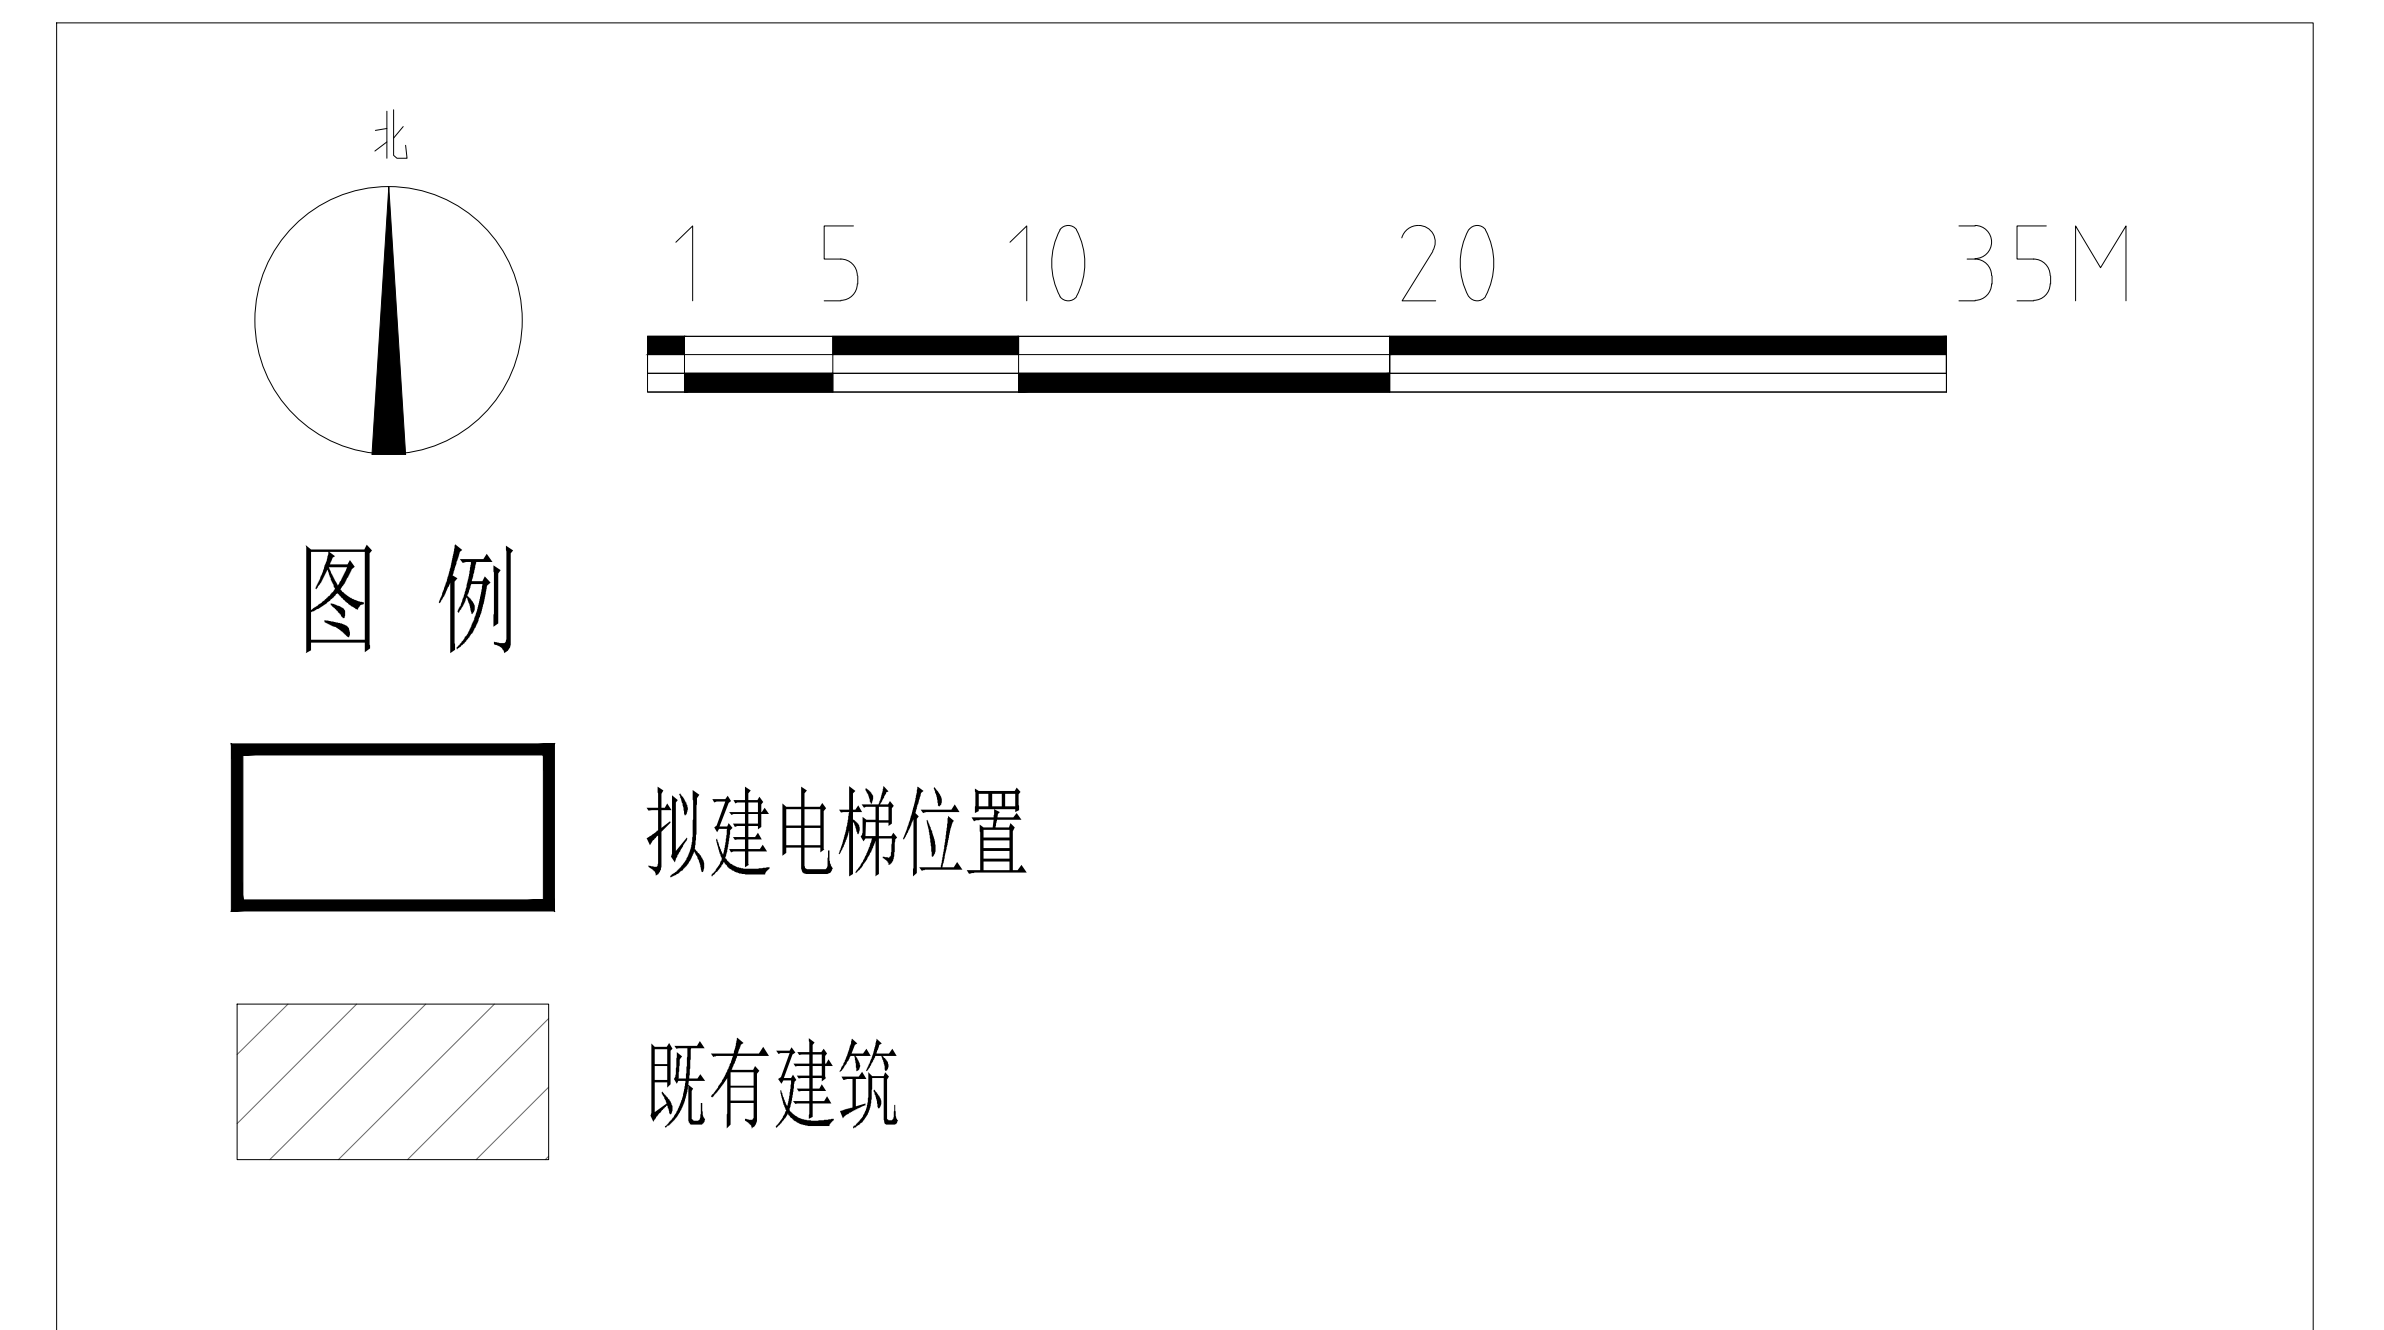

上海市静安区规划和自然资源局

2022年11月22日

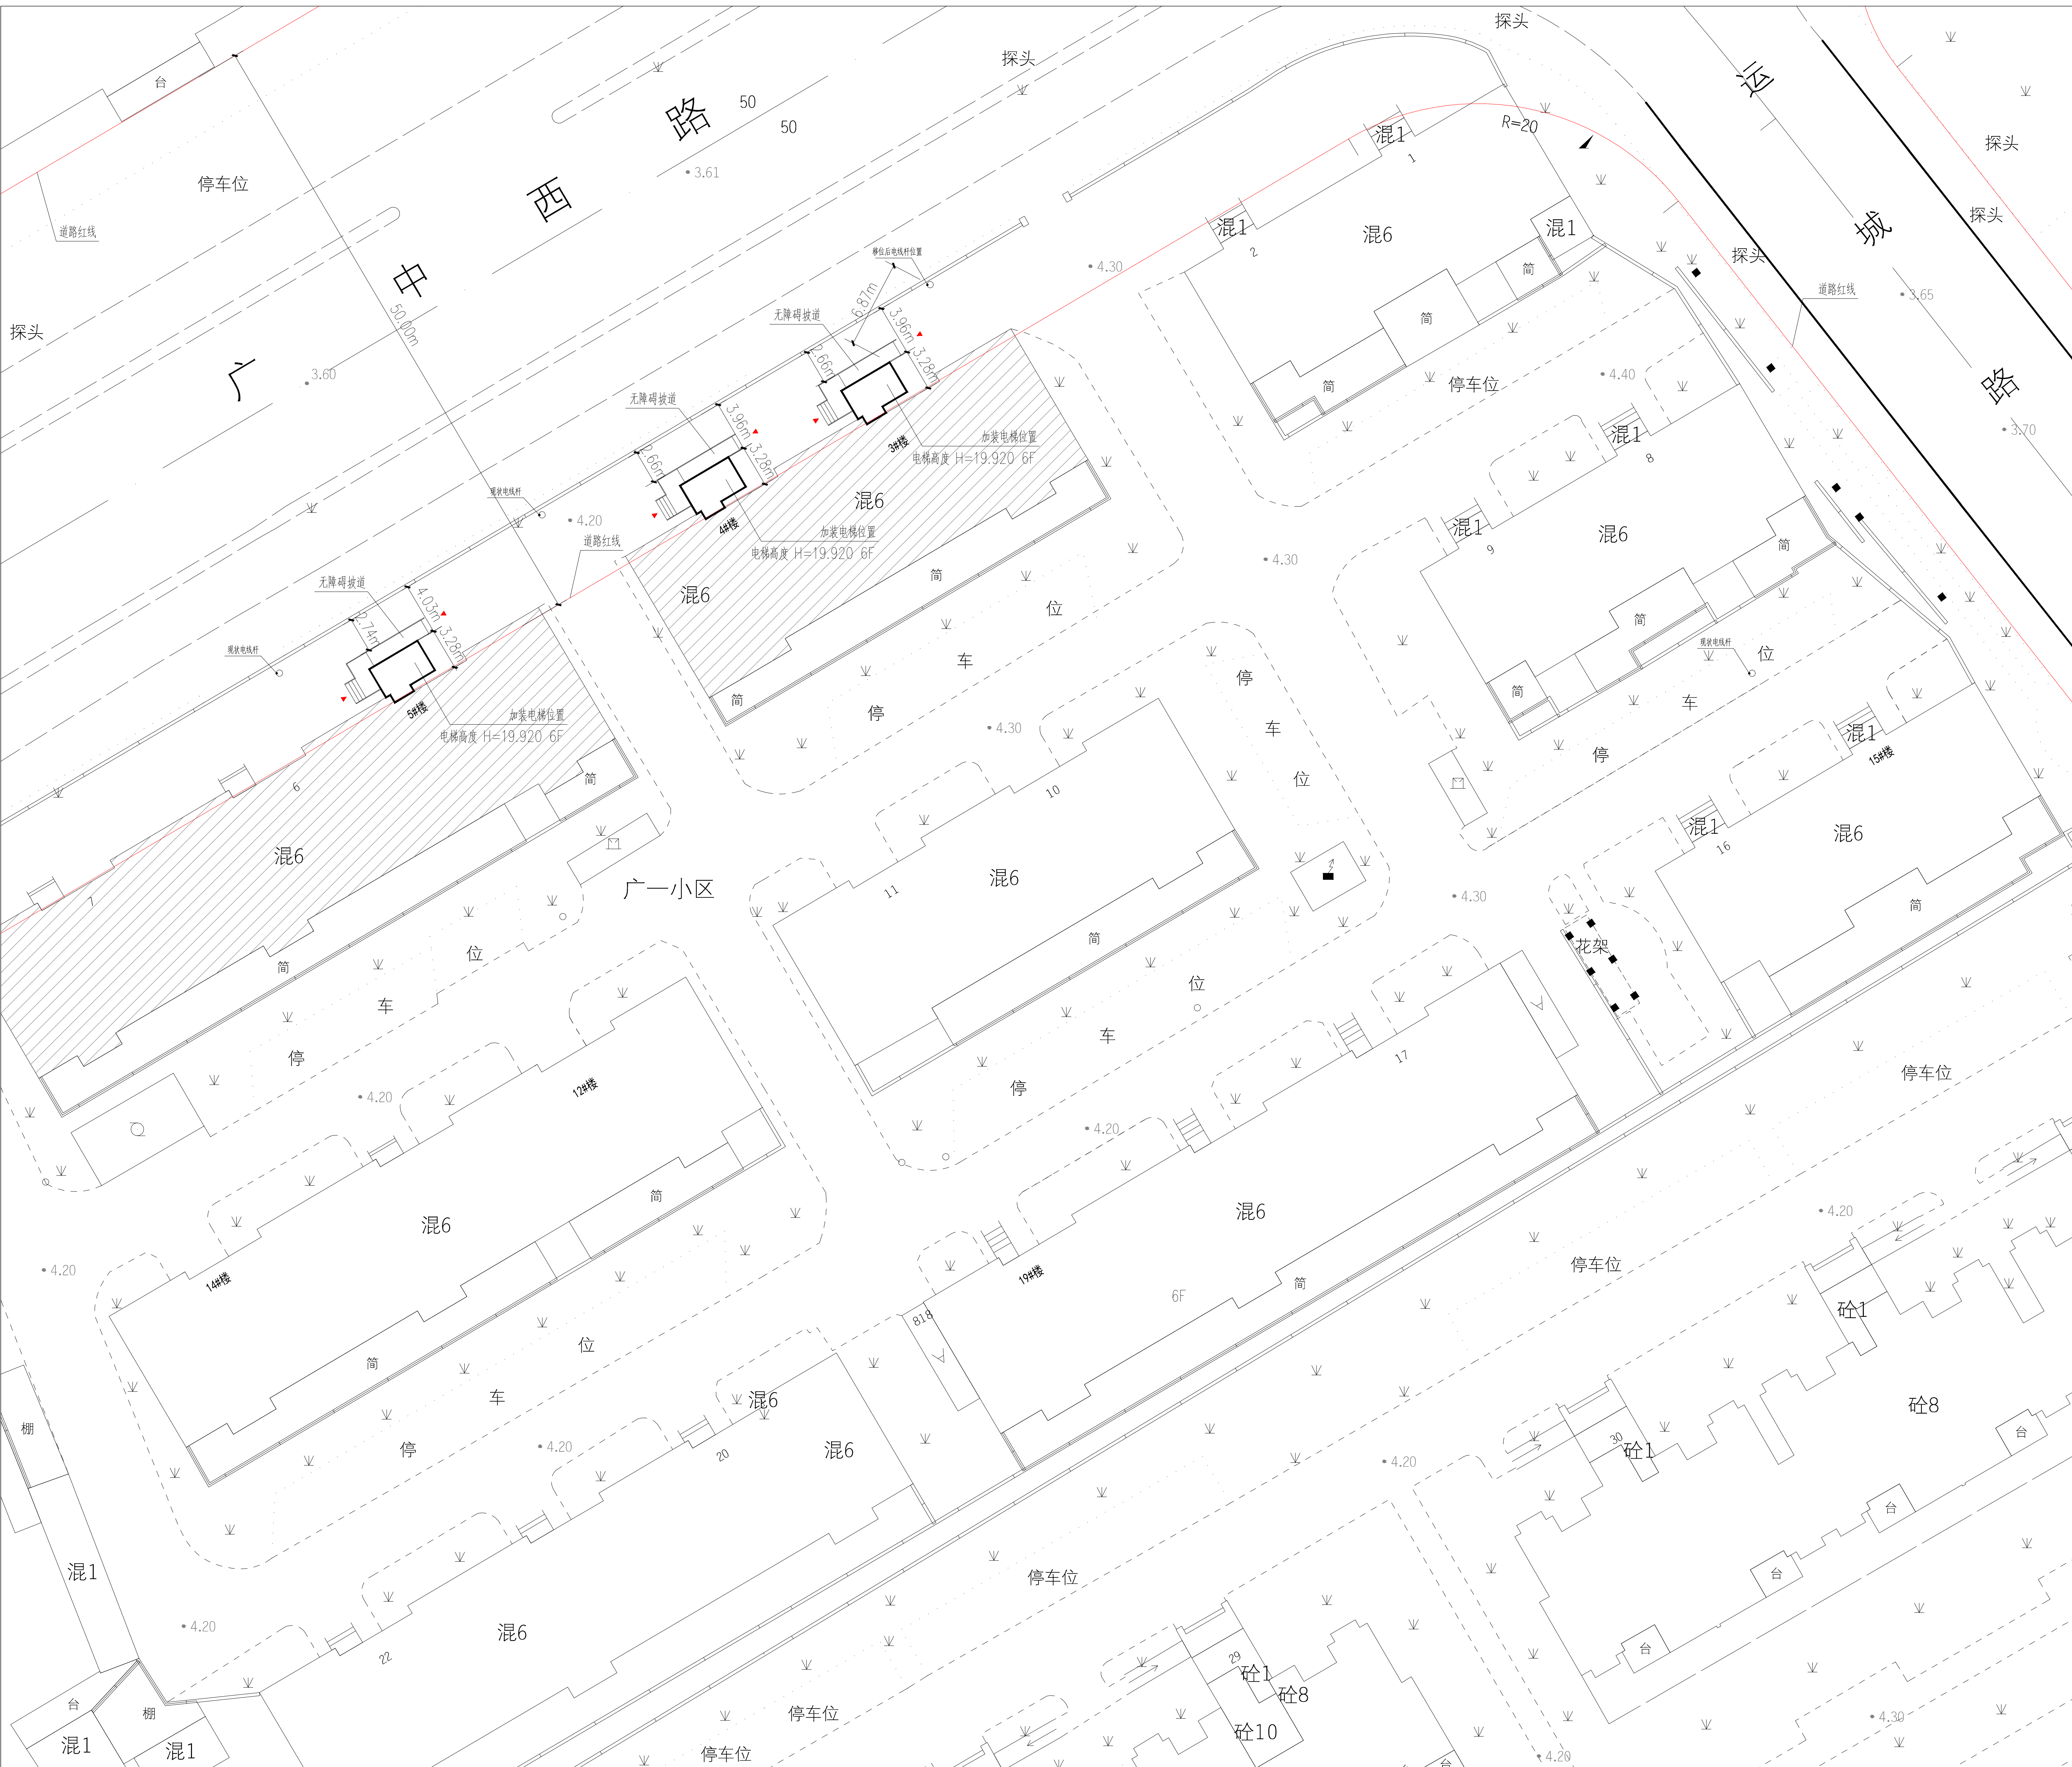

总平面图