


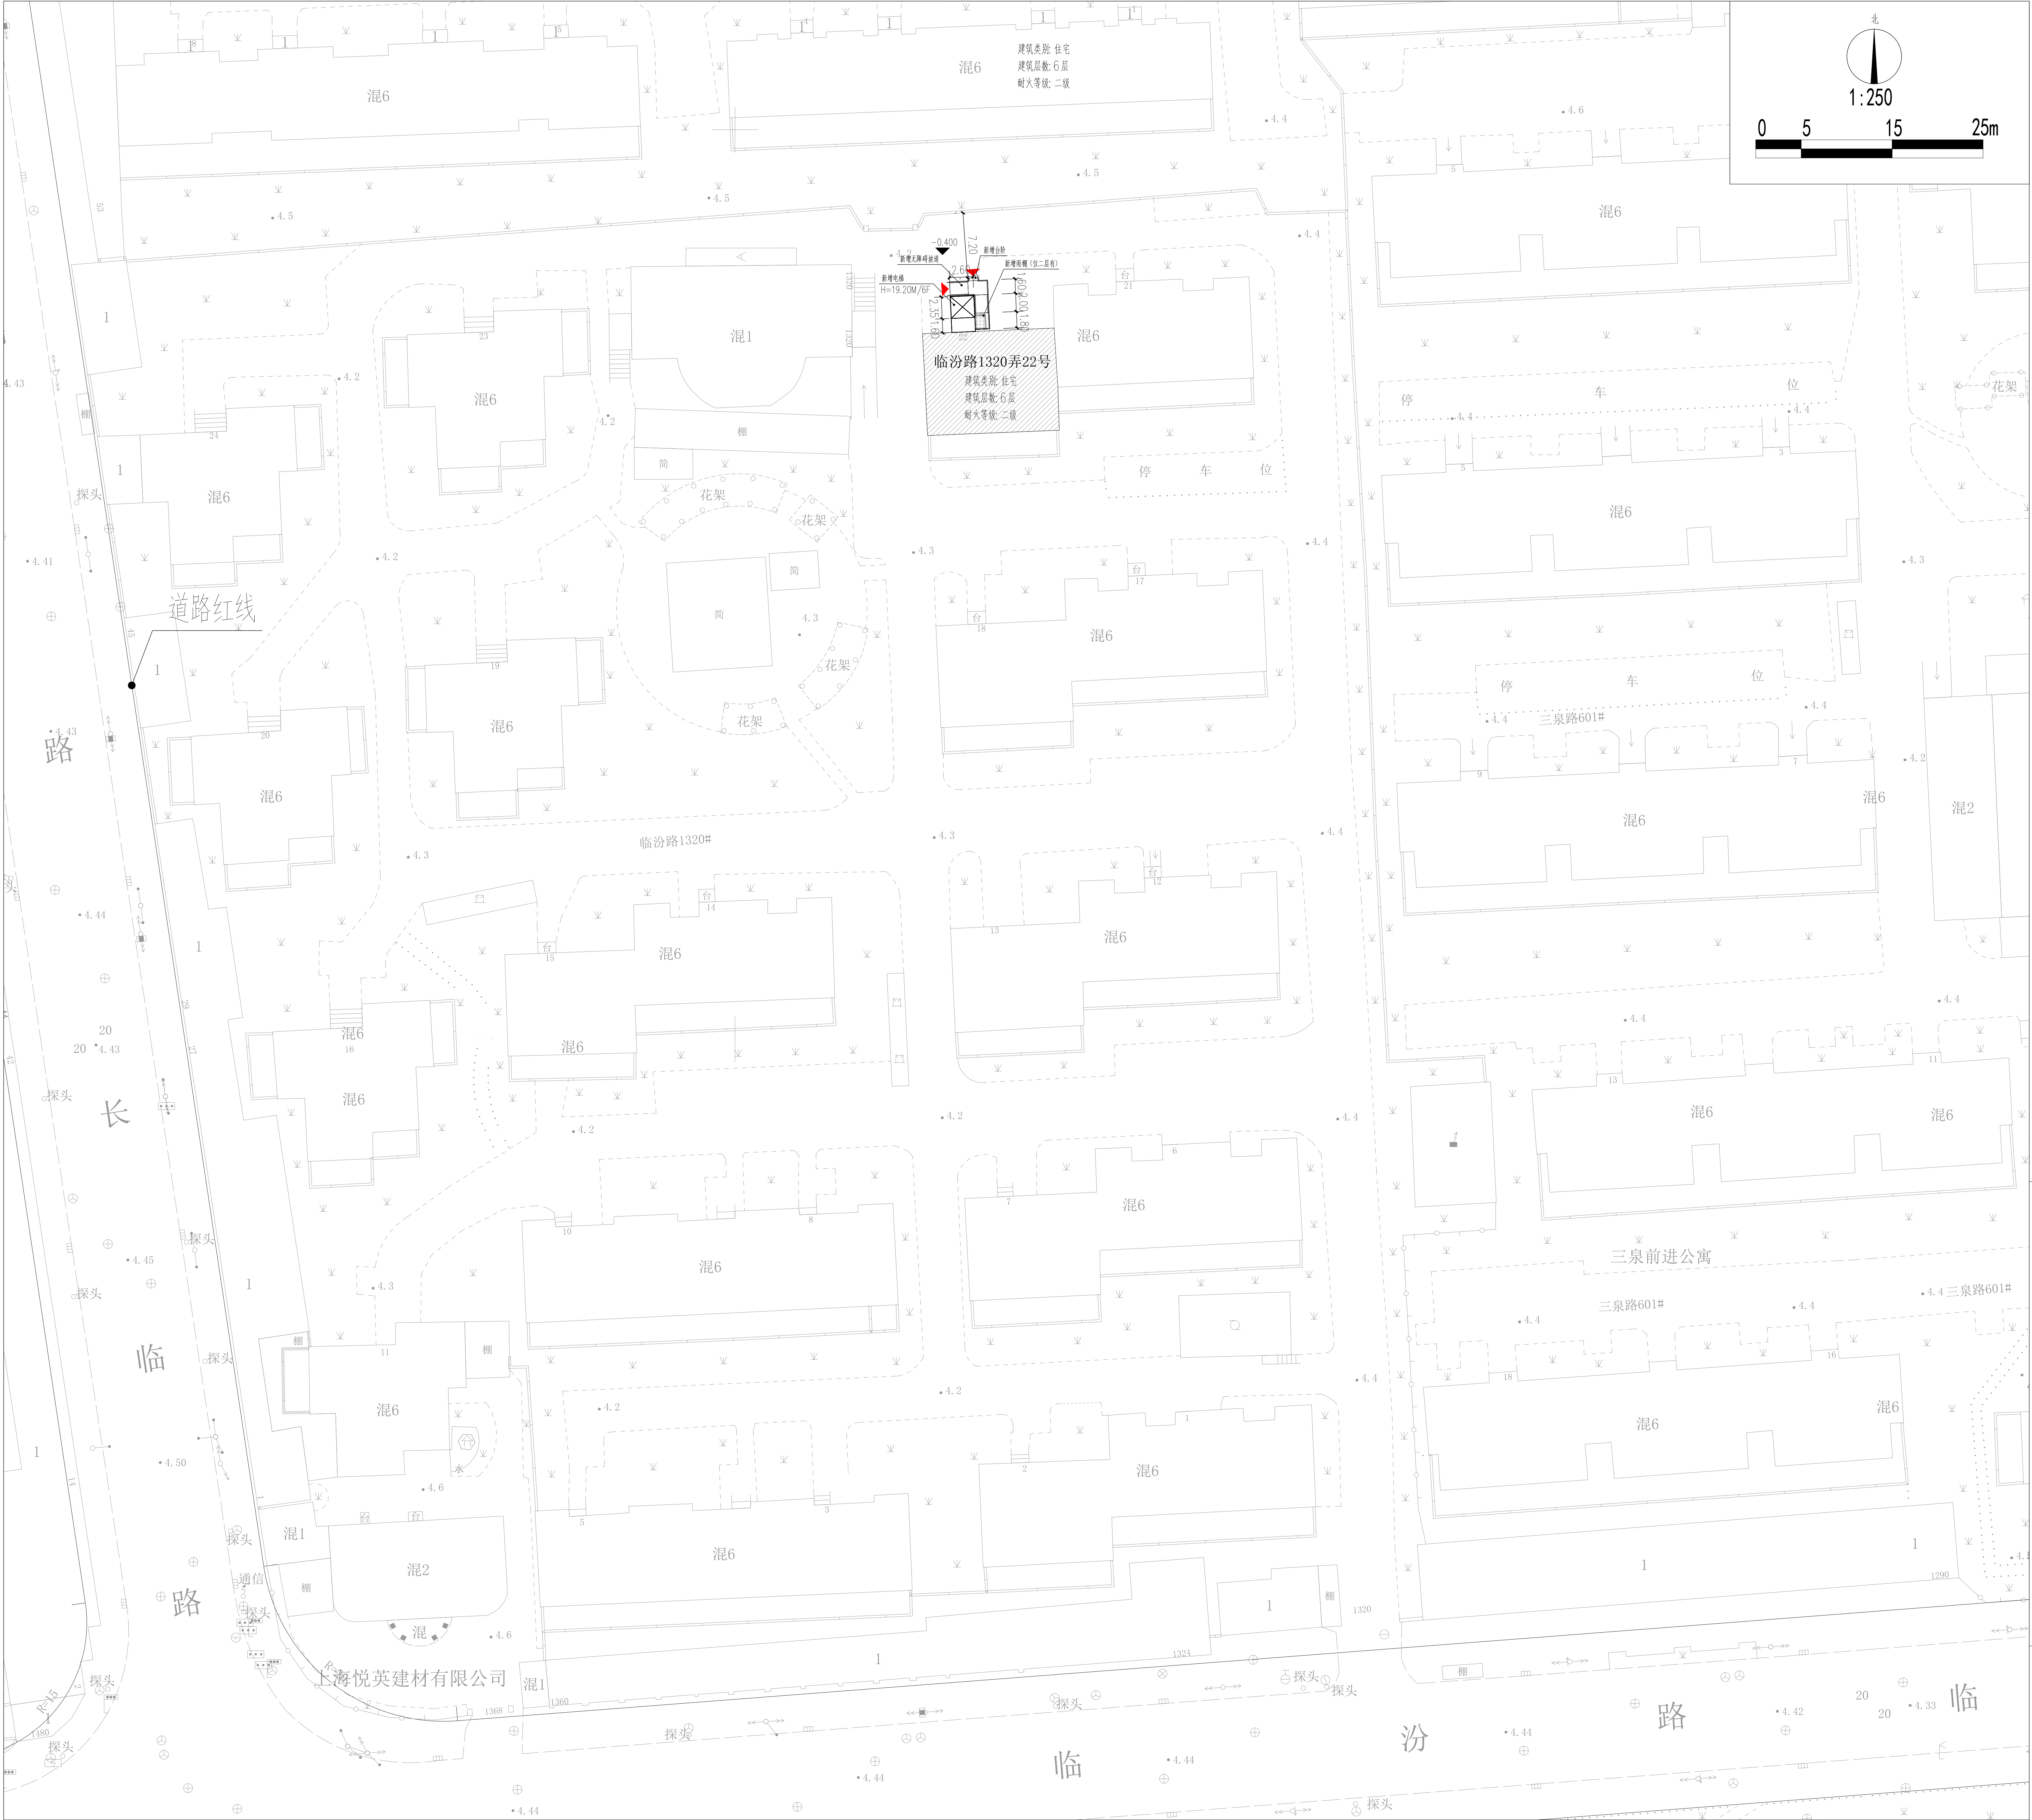

既有多层住宅加装电梯 规划方案公示及公告

建设单位名称: 上海市静安区临汾路1320弄小区第三届业主委员会

建设项目名称: 静安区临汾路1320弄22号加装电梯工程

建设项目地址: 静安区临汾路1320弄22号

建设工程性质: 既有多层住宅加装电梯


公示单位: 上海市静安区规划和自然资源局

公告期限: 2025年07月29日至2025年08月07日


收集意见截止日期: 2025年08月14日

电子邮箱: xzxkk@jingan. gov. cn

图 例

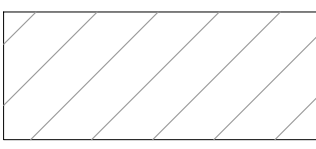

已建建筑

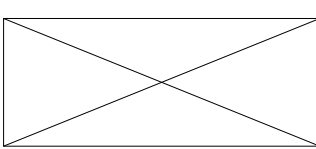

拟建电梯



道路红线

上海市静安区规划和自然资源局

2025年07月28日