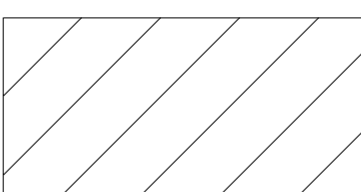
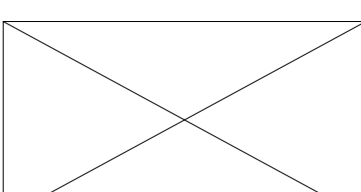



既有多层住宅加装电梯 规划方案公示及公告

建设单位名称:上海市静安区龙潭小区业主委员会(第三届)
建设项目名称:静安区灵石路1201弄9号既有多层住宅加装电梯项目
建设项目地址:上海市静安区灵石路1201弄9号
建筑工程性质:既有多层住宅加装电梯

公示单位:上海市静安区规划和自然资源局
公示期限:2025年11月04日至2025年11月13日
反馈意见截止日至:2025年11月20日
电子邮箱:ghzyjxkk@jingan.gov.cn

图例:

-  加装电梯建筑
-  加装电梯位置
-  占用绿化区域
- H 电梯高度

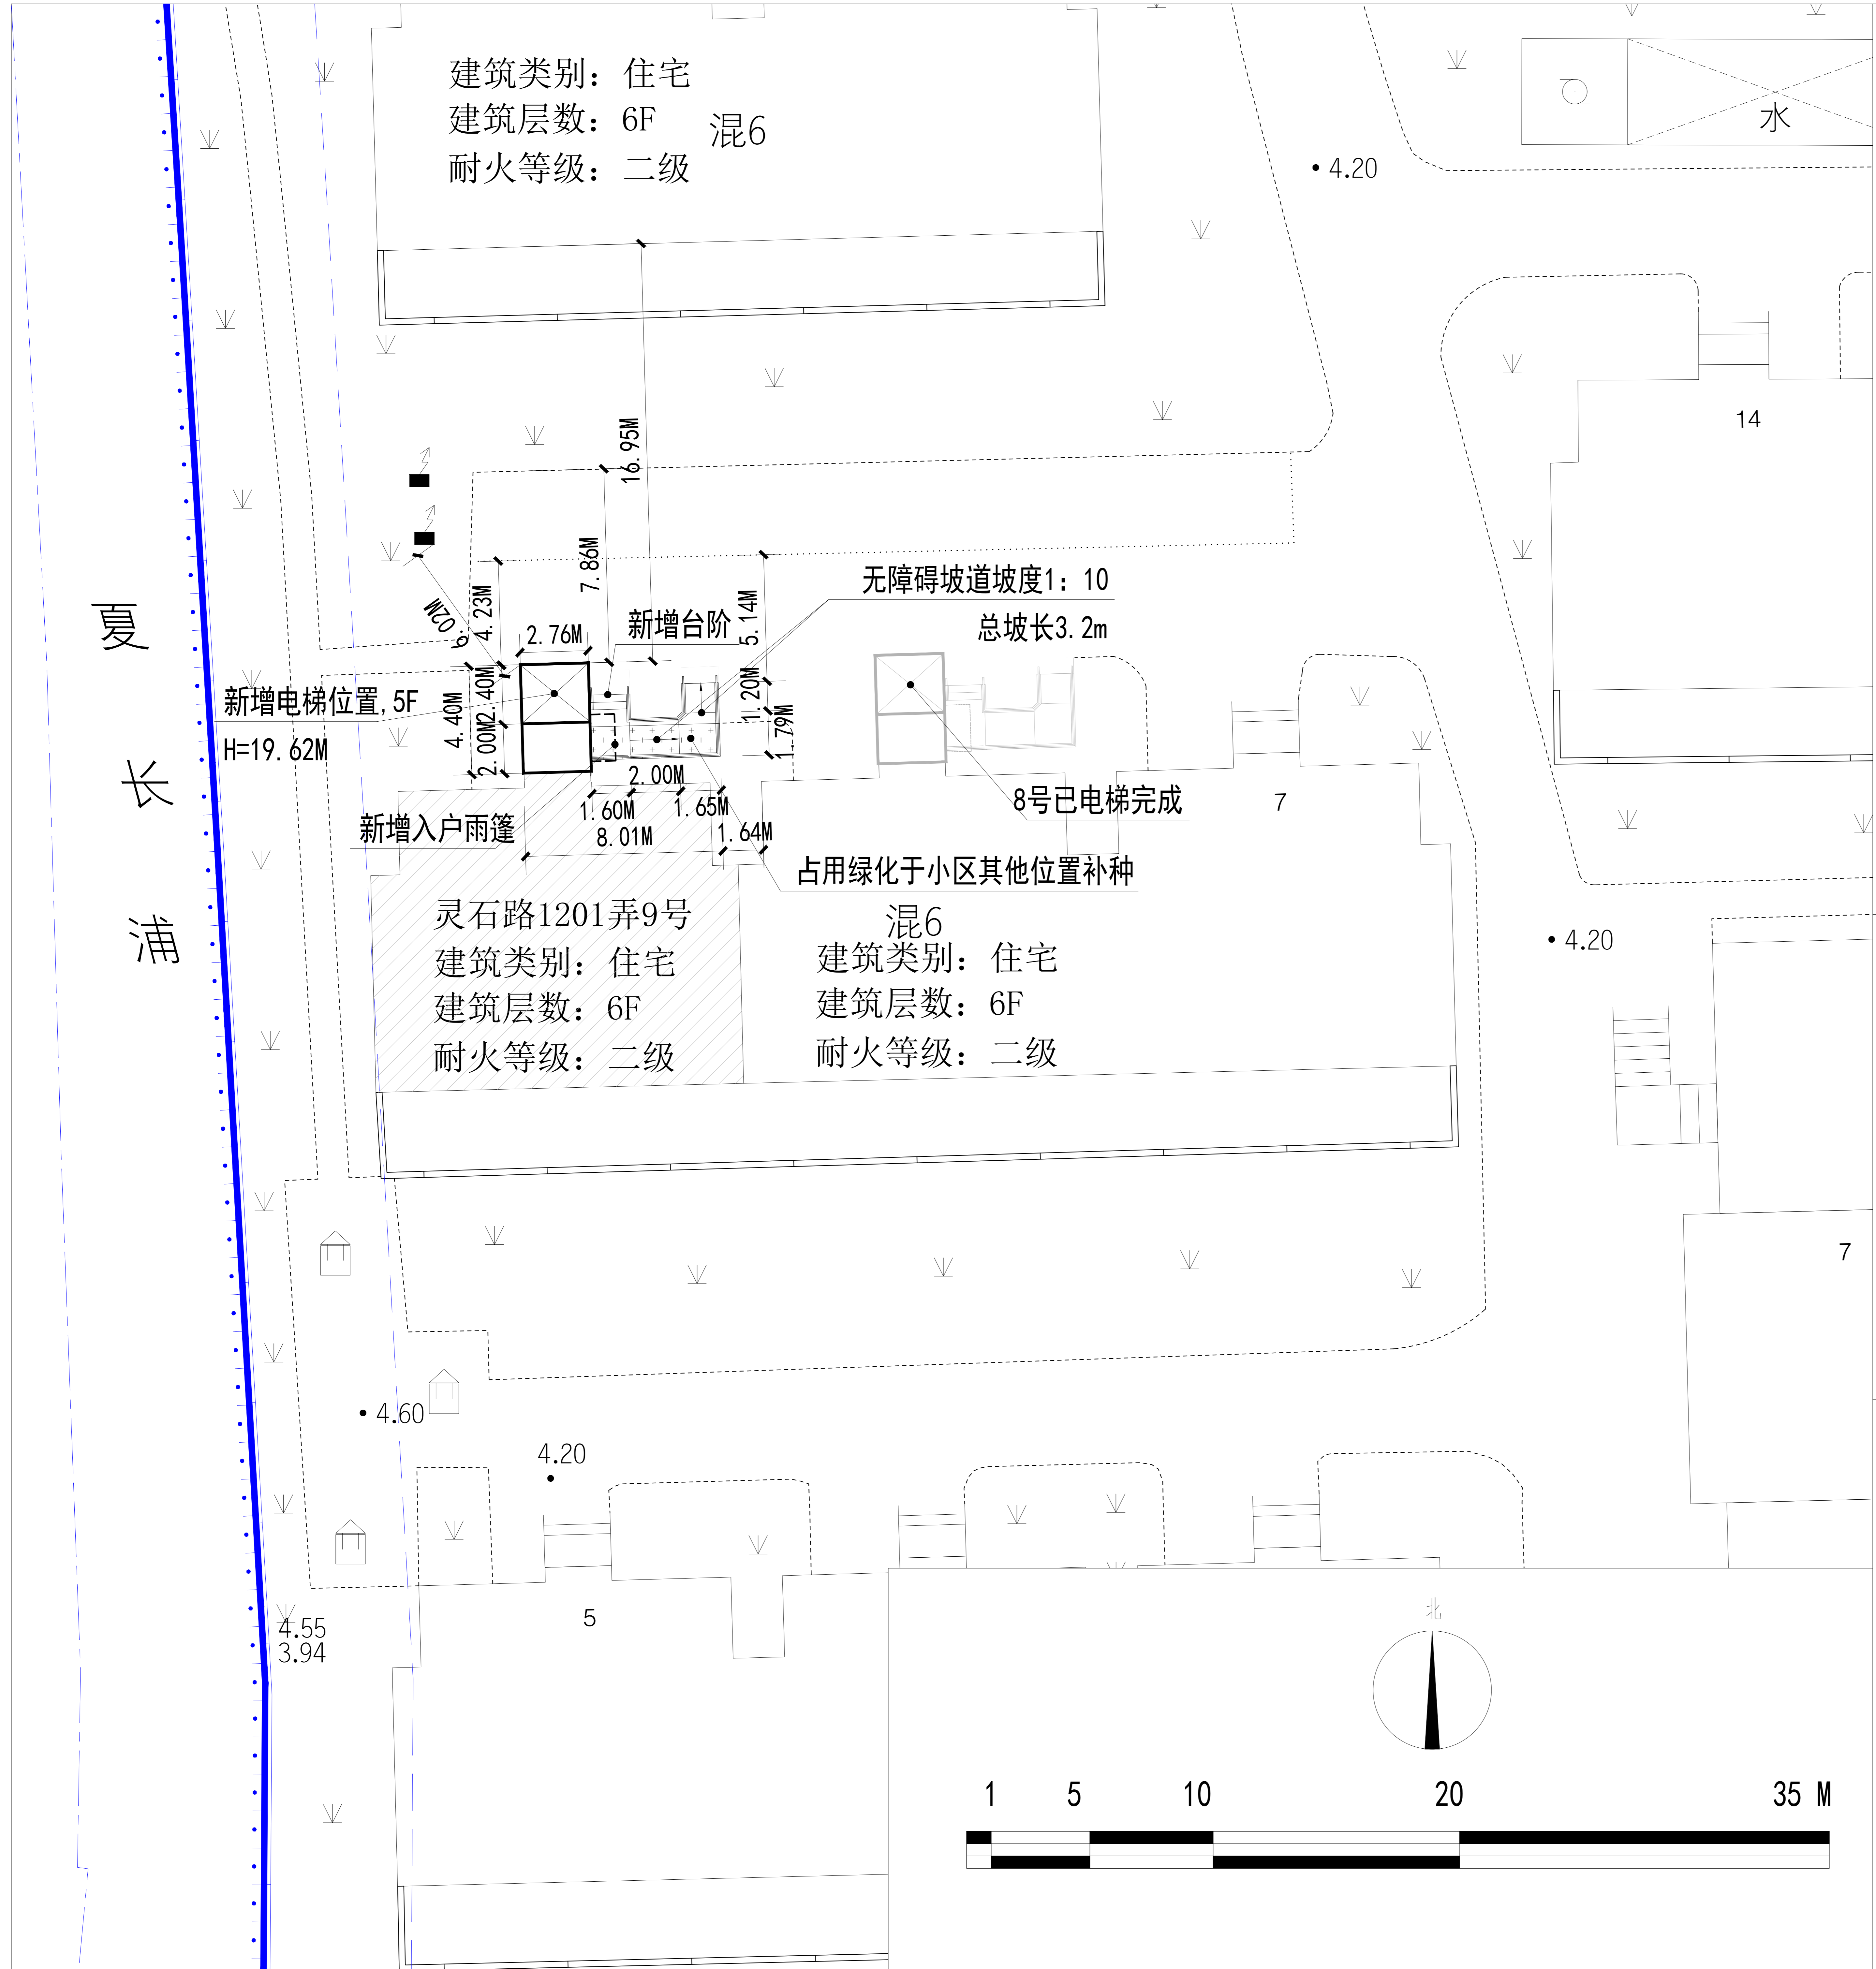

上海市静安区规划和自然资源局
2025年11月03日