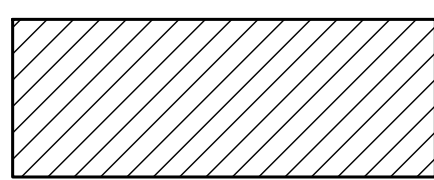
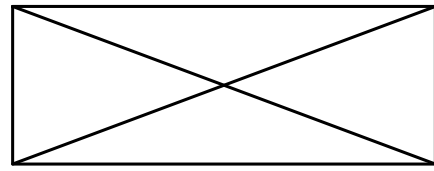



既有多层住宅加装电梯 规划方案公示及公告

建设单位名称：上海市静安区永和二村业主委员会
建设项目名称：上海市静安区原平路777弄32号加装电梯工程
建设项目地址：上海市静安区原平路777弄32号
建筑工程性质：既有多层住宅加装电梯

公示单位：上海市静安区规划和自然资源局
公示期限：2022年1月26日至2022年2月5日
反馈意见截至日：2022年2月12日
电子邮箱：ghzyjxkk@jingan.gov.cn

图例

-  加装电梯建筑
-  加装电梯位置

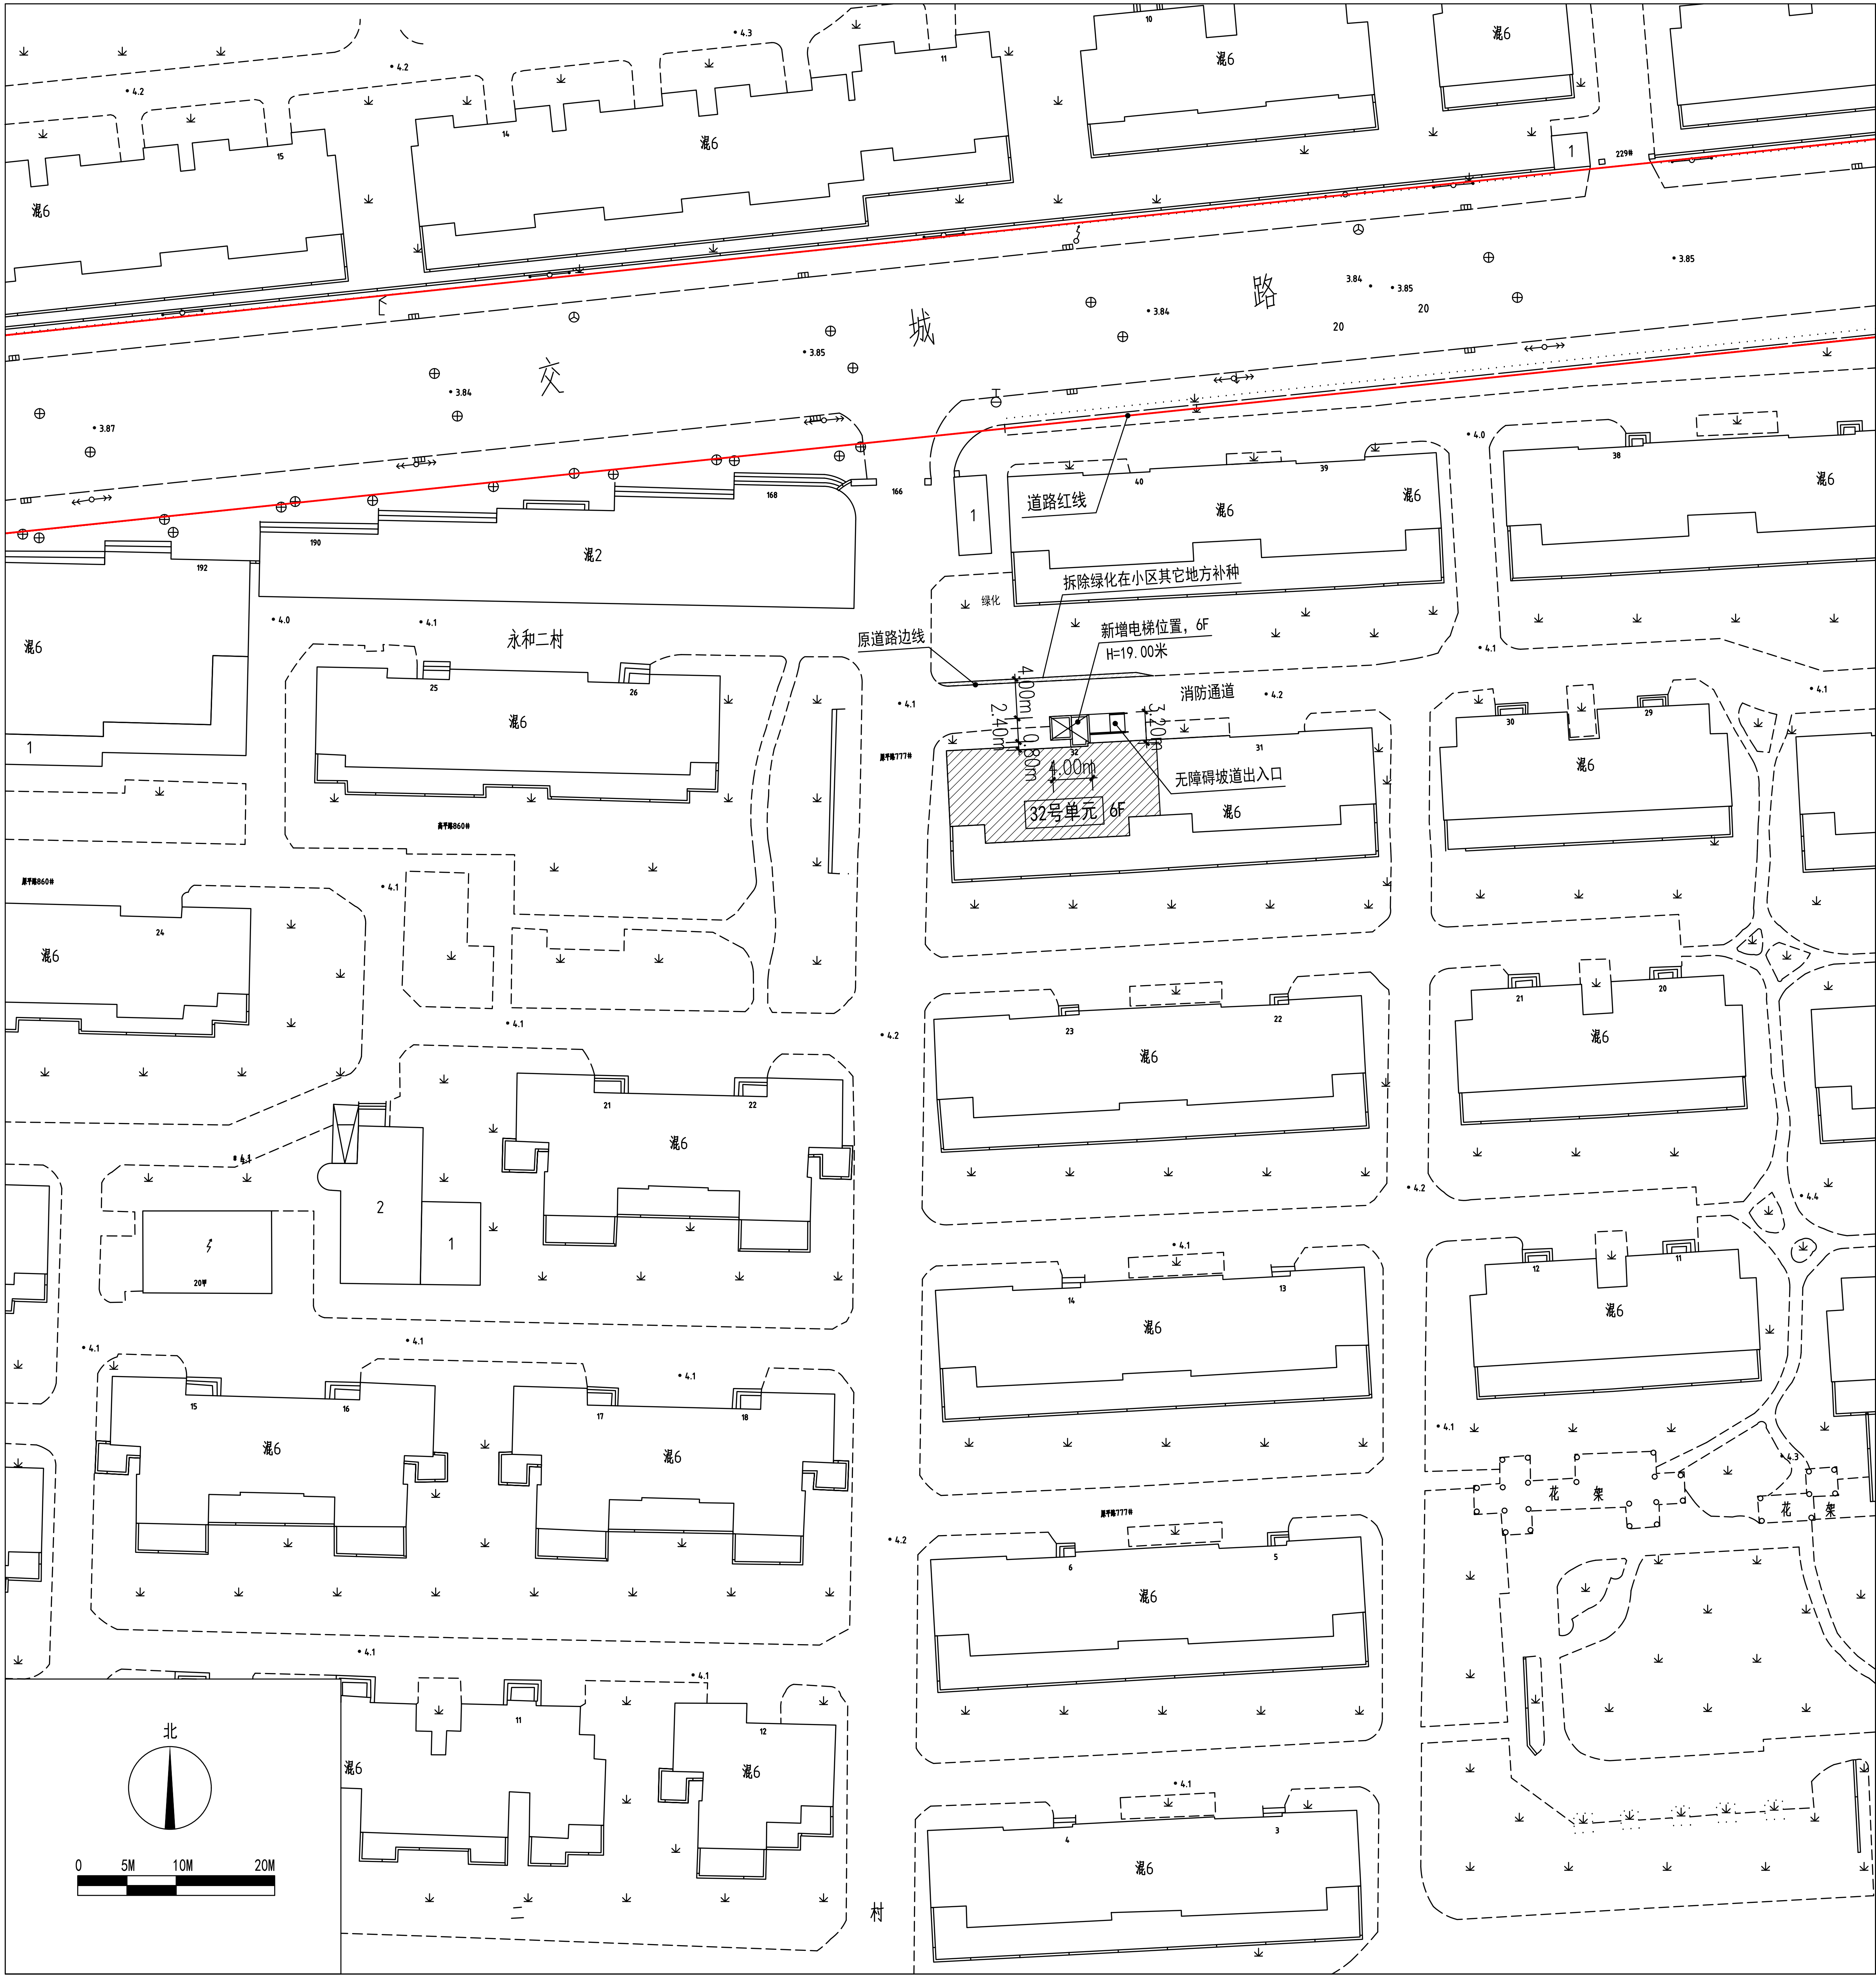

上海市静安区规划和自然资源局
2022年1月26日