

既有多层住宅加装电梯规划方案公示及公告

建设单位名称：上海市静安区心族公寓业主委员会

建设项目名称：上海市静安区柳营路650弄二期1, 2, 3, 4, 5, 10, 11, 12, 13, 17号既有多层住宅加装电梯项目

建设项目地址：上海市静安区柳营路650弄


建设工程性质：既有多层住宅加装电梯

公示单位：上海市静安区规划和自然资源局



公示期限：2022年1月17日-2022年1月27日

反馈意见截至日期：2022年2月3日

电子邮箱：ghzyjxkk@jingan. gov. cn

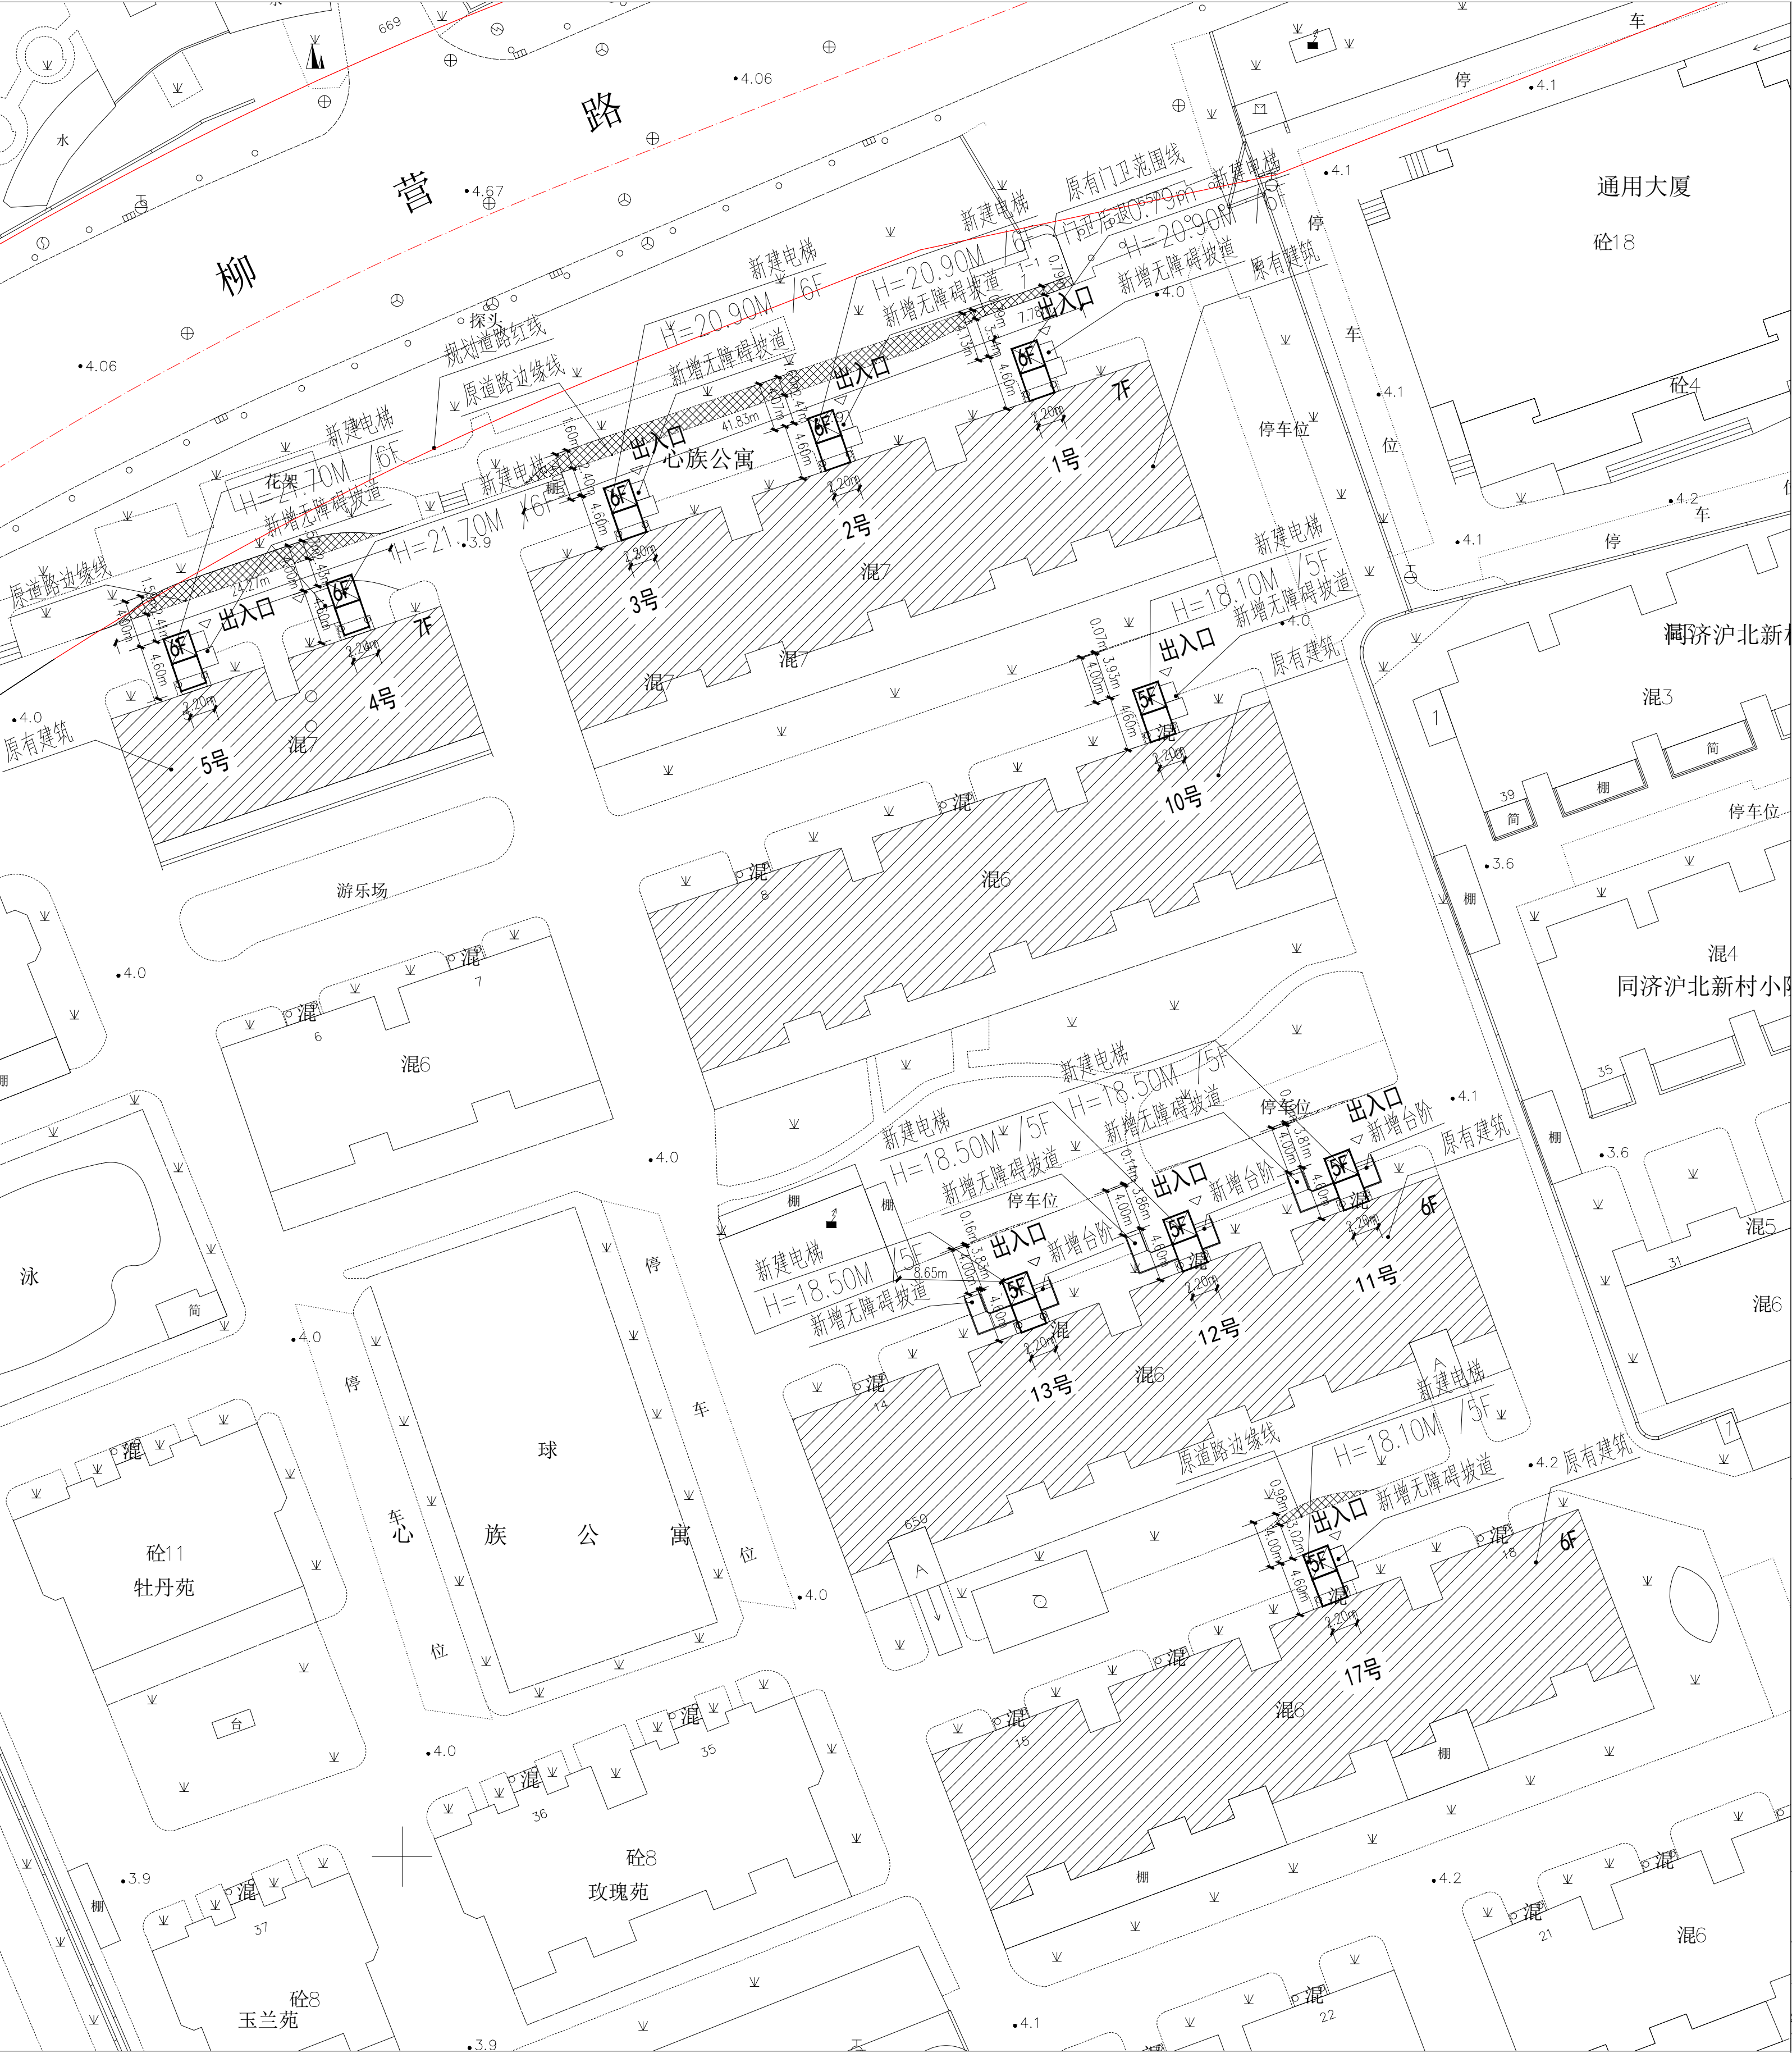

总平面图

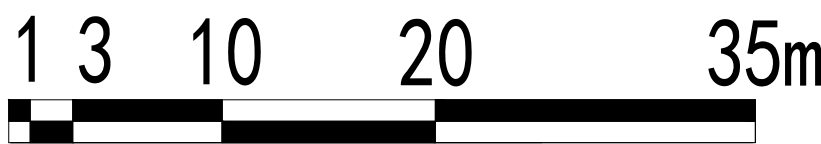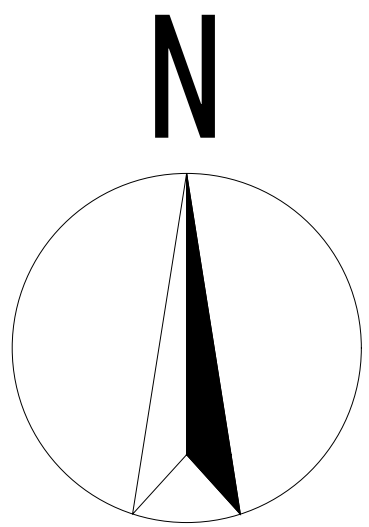

图例

新建电梯	
原有建筑	
电梯高度	H=

上海市静安区规划和自然资源局

2022年1月17日