
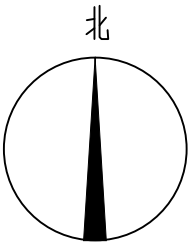



既有多层住宅加装电梯 规划方案公示及公告

建设单位名称：上海市静安区灵石路896弄业主委员会
项目名称：静安区灵石路896弄10号
加装电梯改造工程
项目地址：静安区灵石路896弄10号
工程性质：既有多层住宅加装电梯


公示单位：上海市静安区规划和自然资源局
公示期限：2023年03月28日至2023年04月07日
收集意见截至日期：2023年04月14日
电子邮箱：ghzyjxkk@jingan.gov.cn

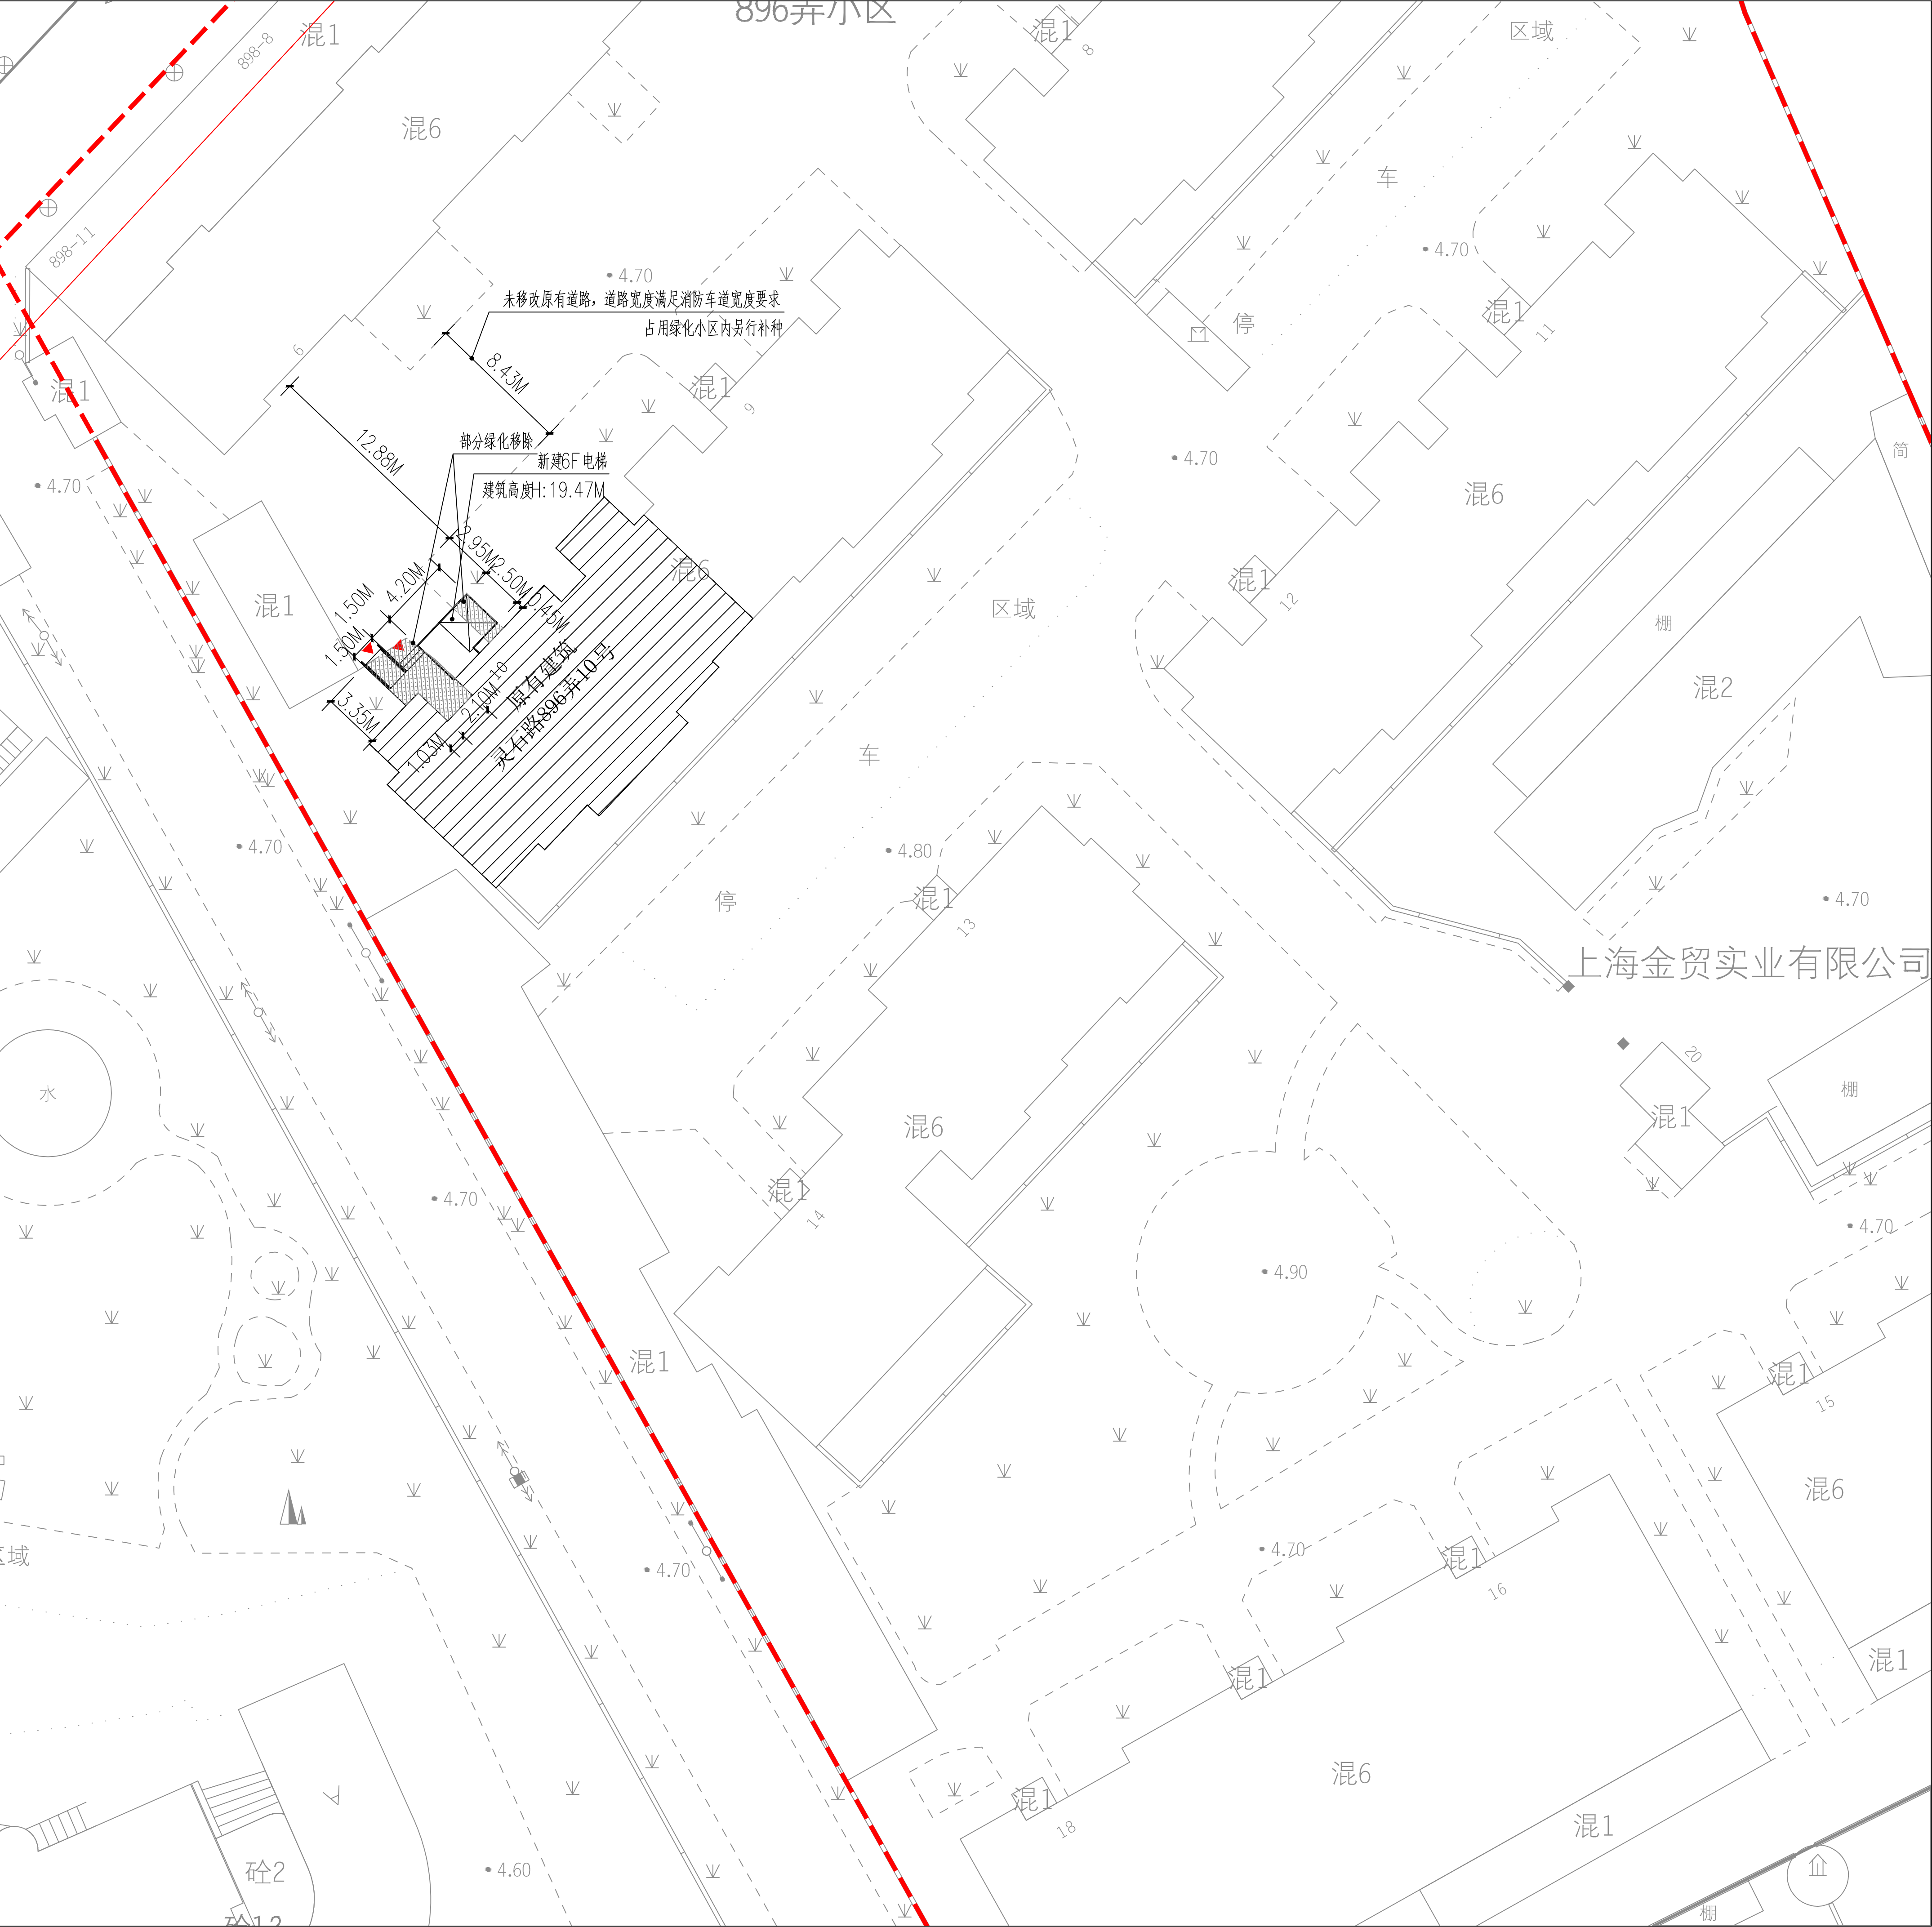


图例:

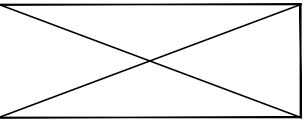

拟建电梯

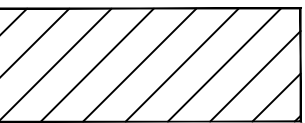

原有建筑

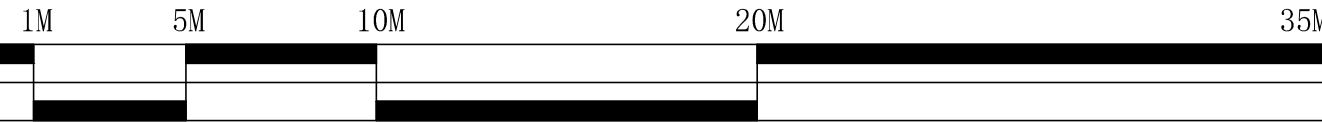

上海市静安区规划和自然资源局

2023年03月28日

注：本小区绿化将统筹考虑