

既有多层住宅加装电梯 规划方案公示及公告

建设单位名称：上海市静安区广茂苑业主委员会

建设工程名称：上海市静安区沪太路935弄小区22号、23号、25号、29号单元楼加装电梯改造工程


建设项目地址：上海市静安区沪太路935弄22号、23号、25号、29号单元楼

建设工程性质：既有多层住宅加装电梯

公示期限：2023年01月04日至2023年01月14日


反馈意见截止日期：2023年01月21日

电子邮箱：ghzyjxkk@jingan.gov.cn

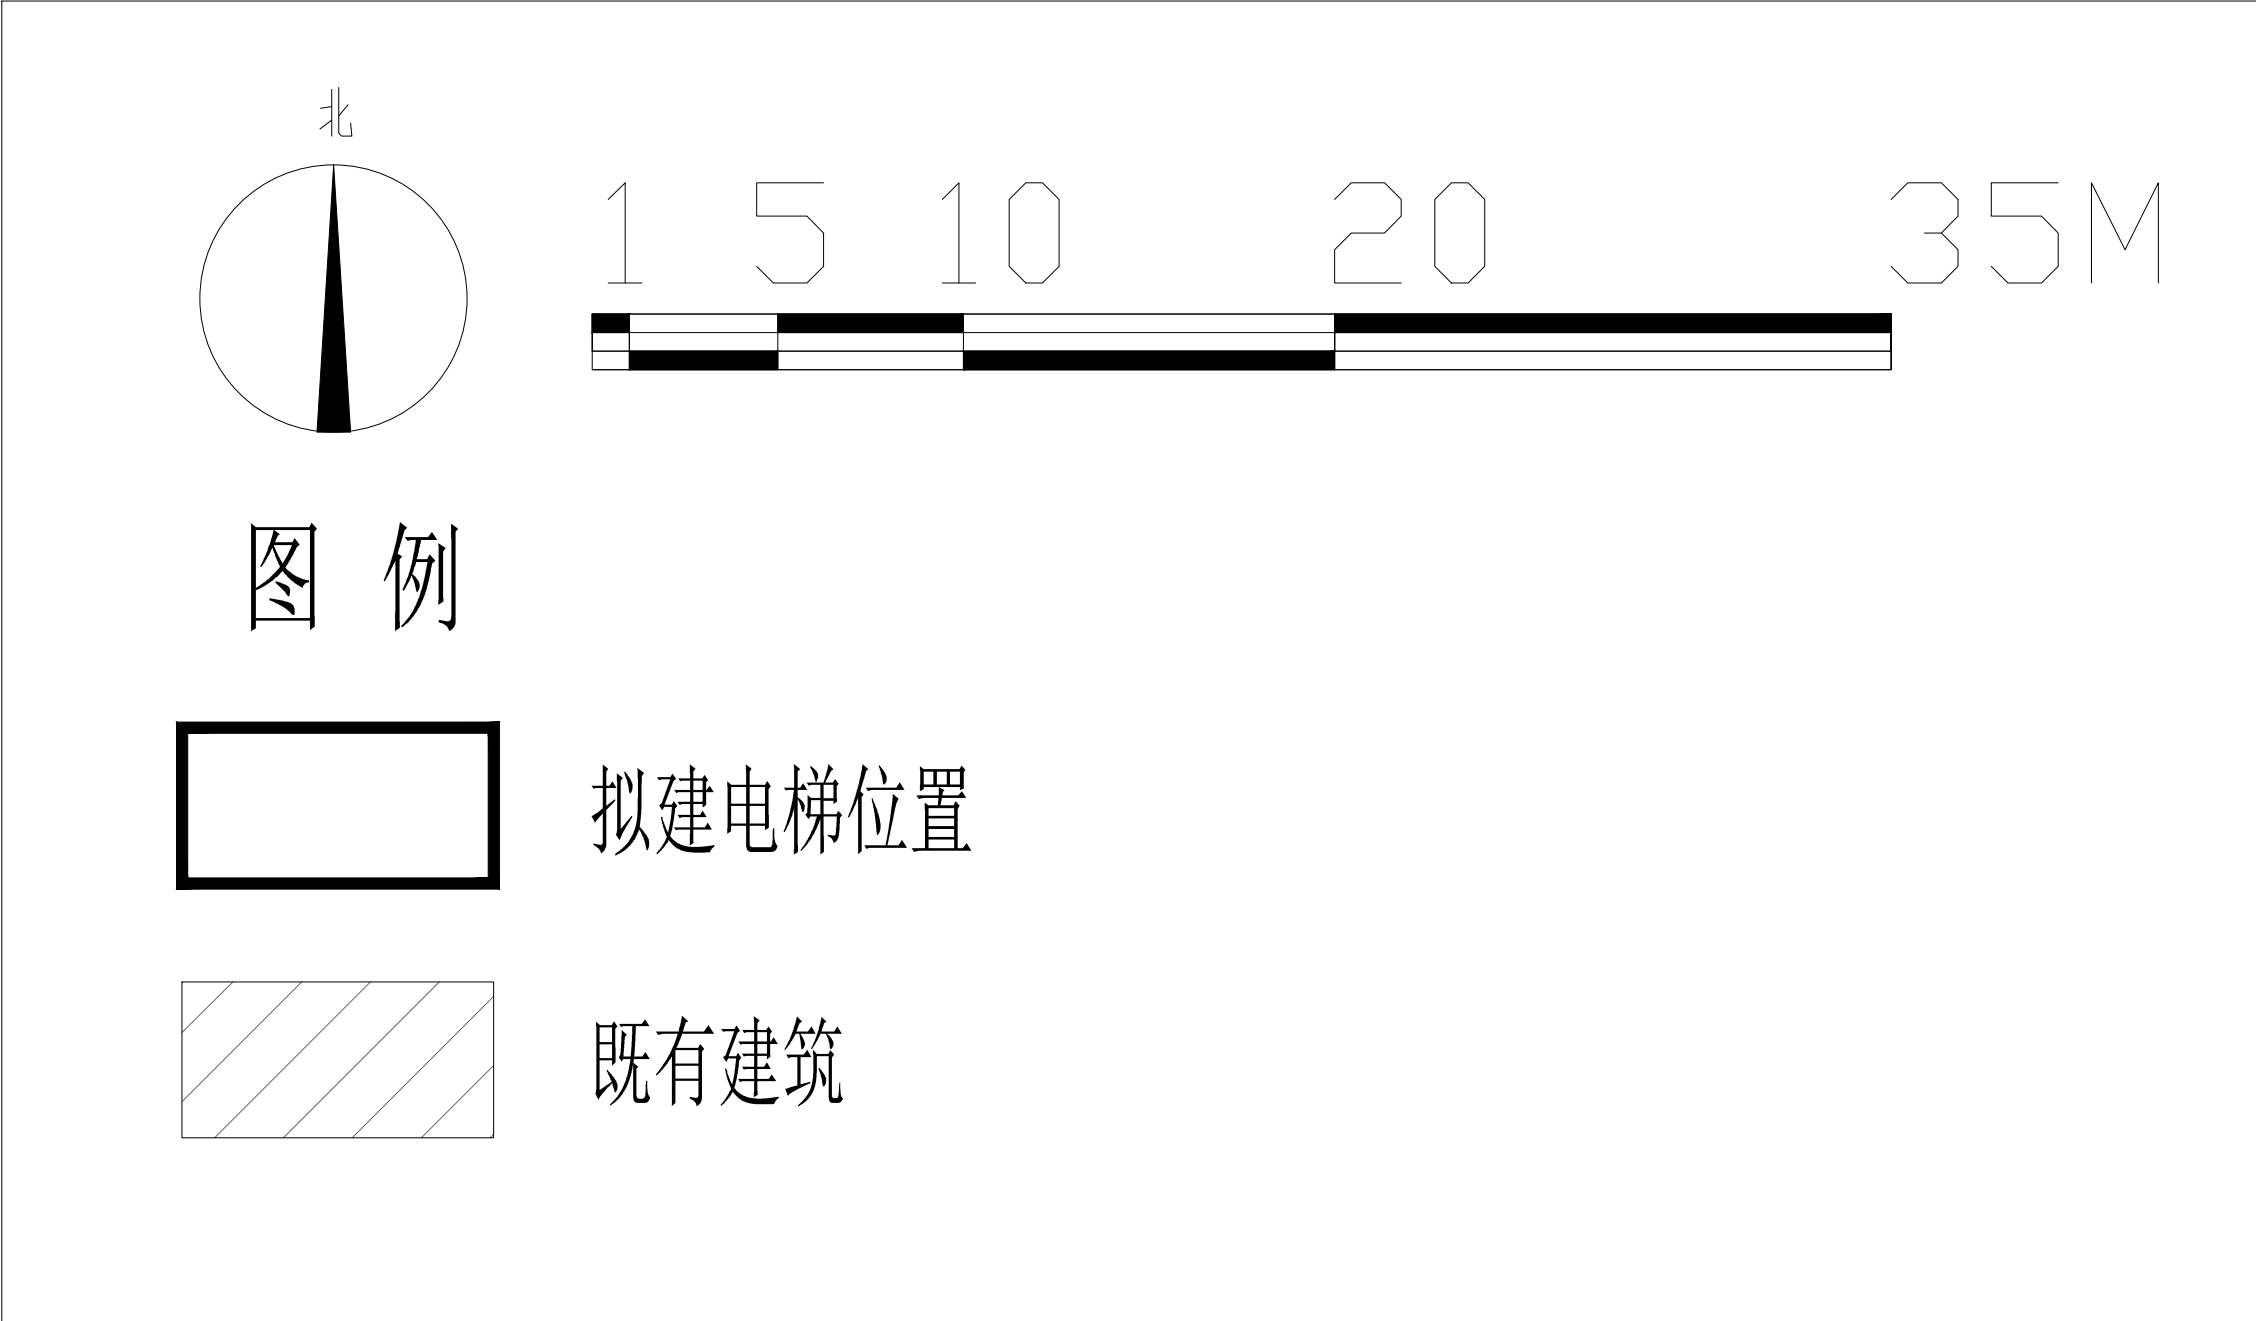

上海市静安区规划和自然资源局

2023年01月04日

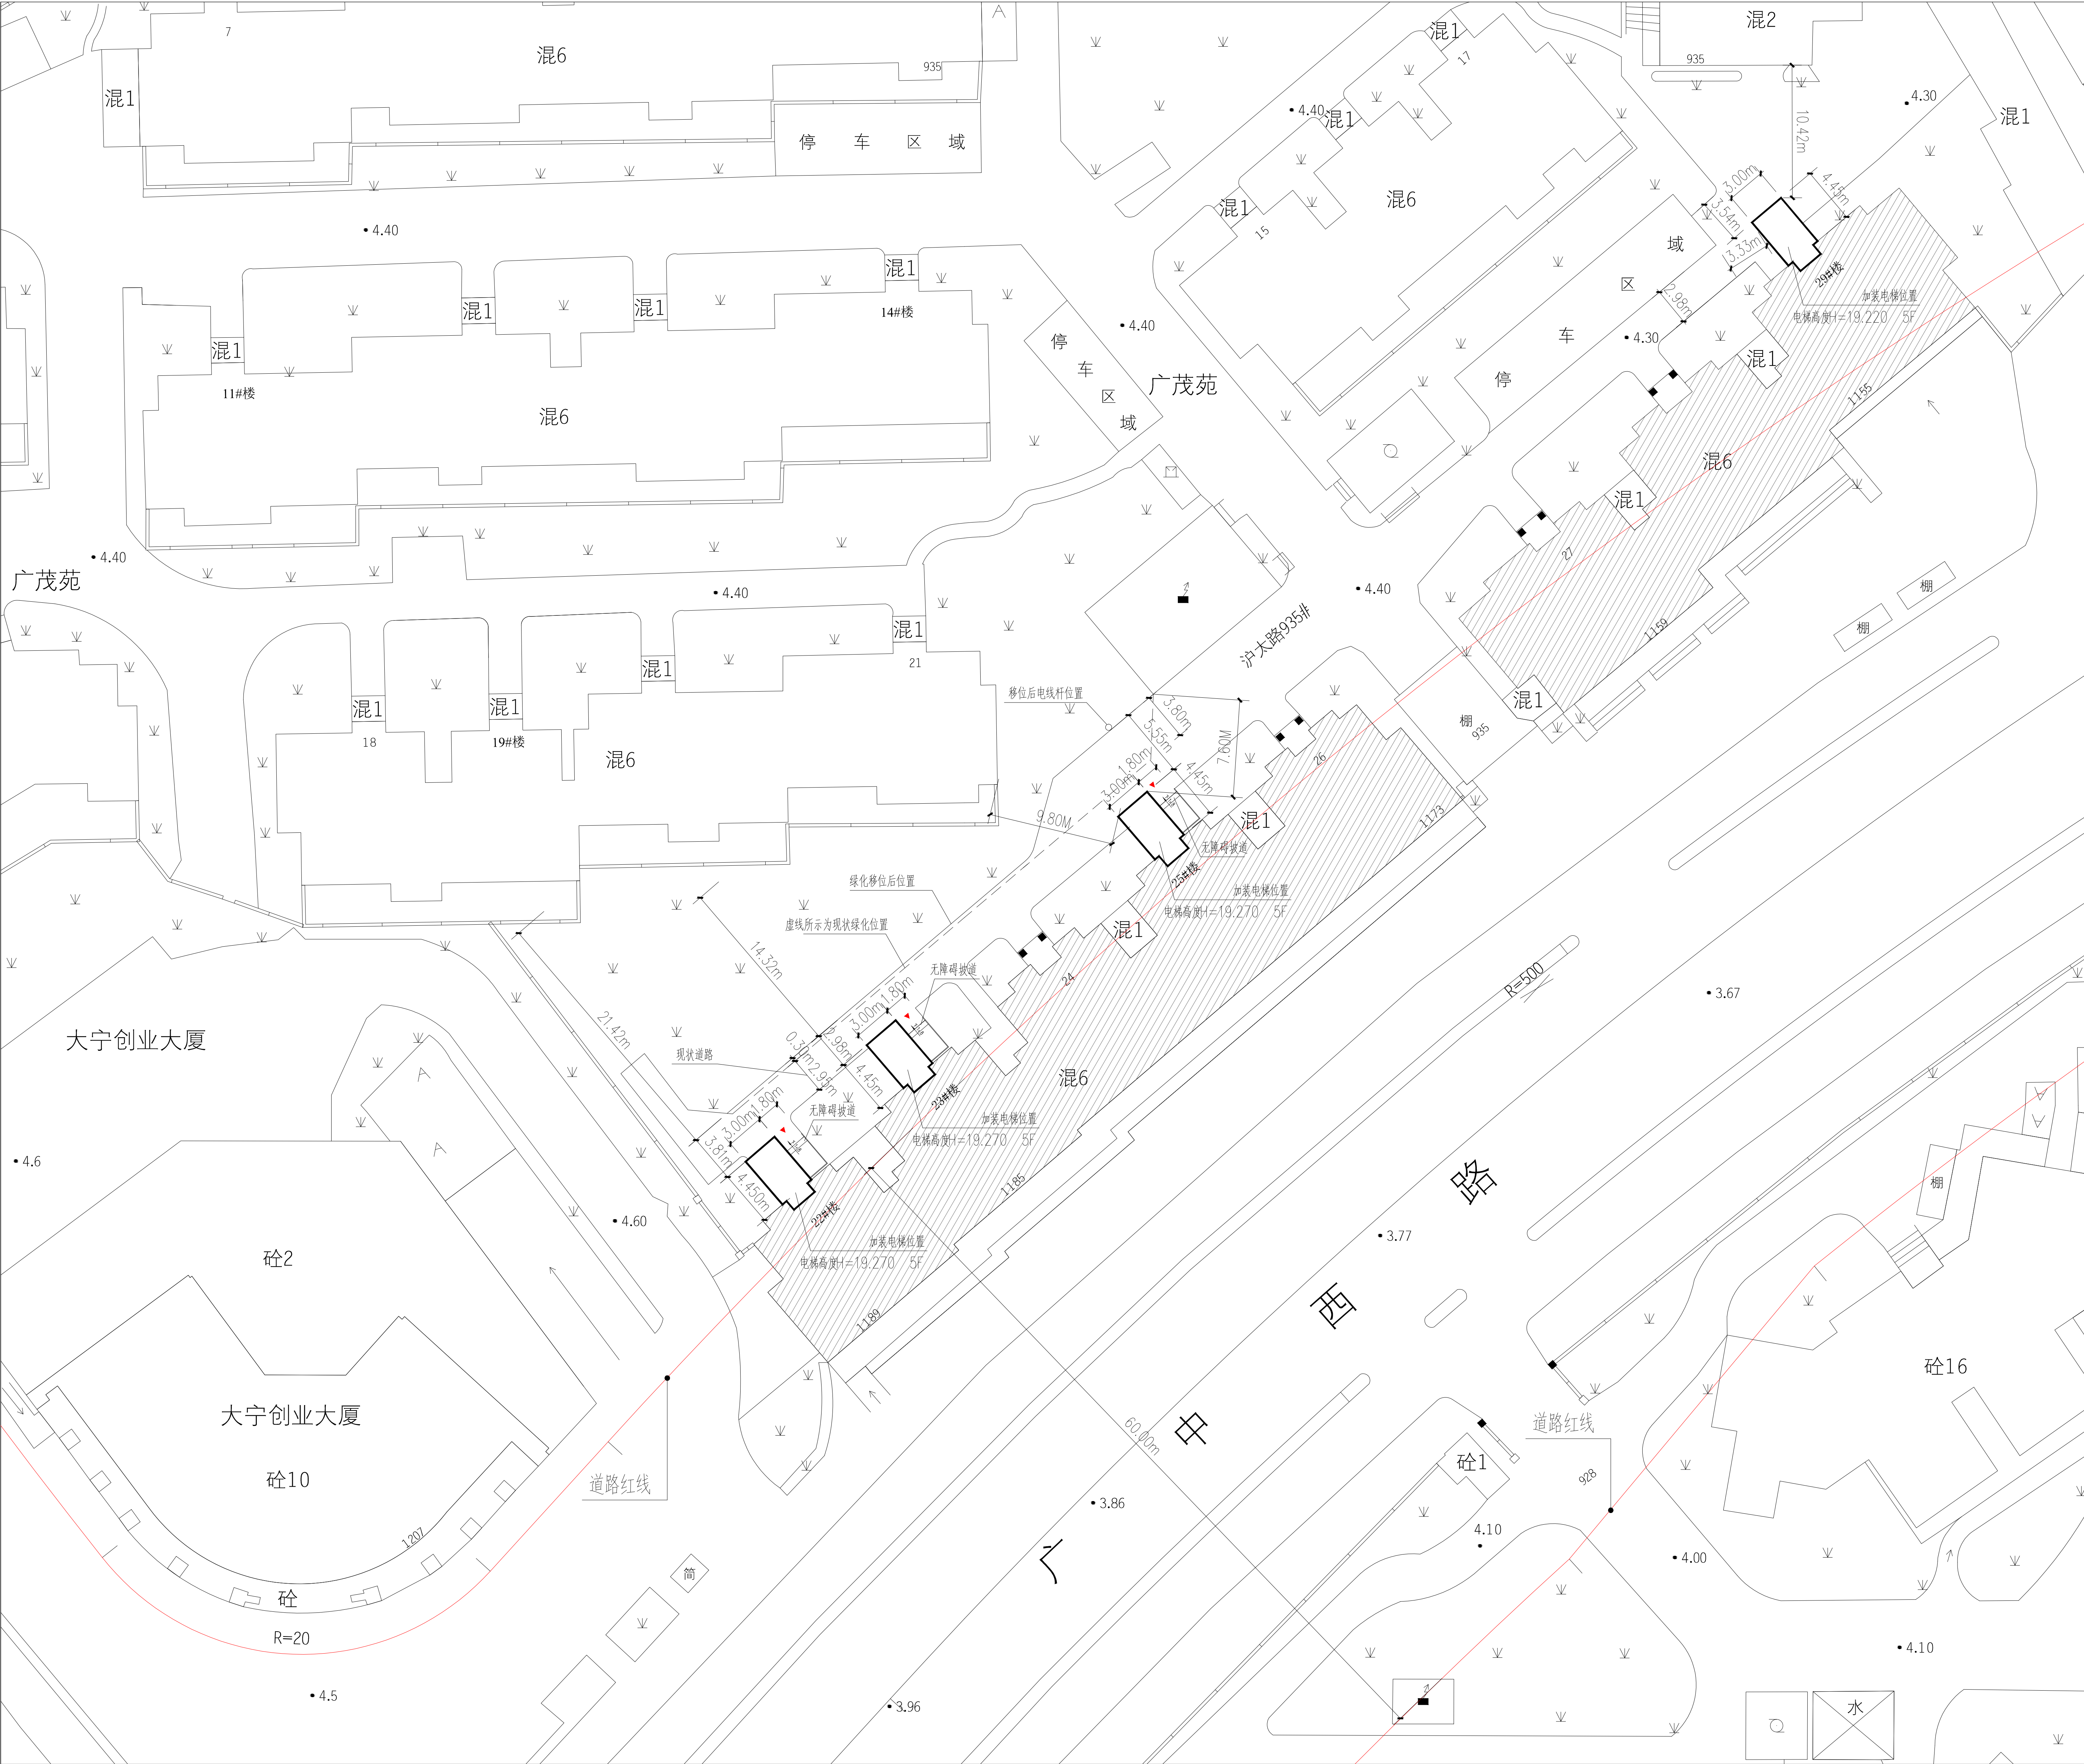

总平面图

注：因加梯导致的绿化减少部分在小区内补种